


Kv. Varpen 2, Huddinge

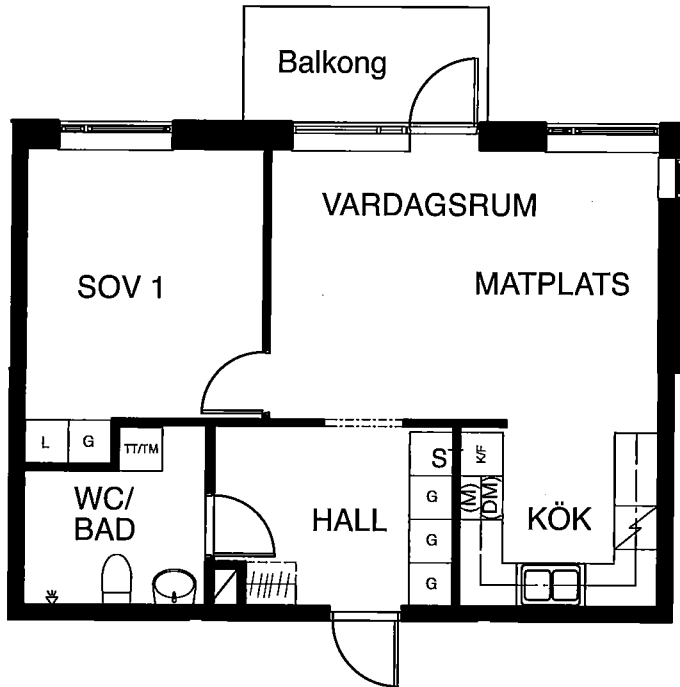

2 rum och kök, 55 m²
Lgh nr 3-12 Plan2, 3-22 Plan3, 3-32 Plan4

Upprättad den: 2012-03-09



FÖRKLARINGAR

- G Garderob
- L Linneskåp
- ST Städ
- TM Tvättmaskin
- TT Torktumlare
- TT/TM Tvättmaskin och torktumlare
- F Frys
- K Kylskåp
- Spis/ugn
- (DM) Plats för diskmaskin
- (M) Plats för mikrovågsugn
- Vägöppning höjd ca 2 100
- Kapphylla
- KLLK Klädkammare

Skala 1:100



Viss avvikelse kan förekomma.

