


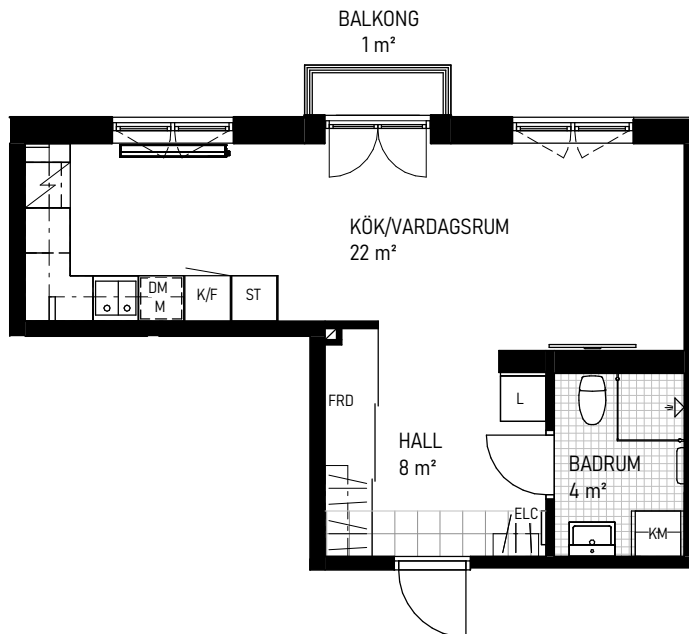


PLANRITNING



SKALA: 1:100



ORIENTERINGSFIGUR

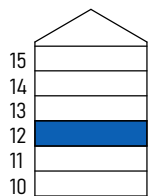


GAFFELSEGLET 8

GAFFELSEGLET 10


LOVARTGRÄND 4

LOVARTGRÄND 2

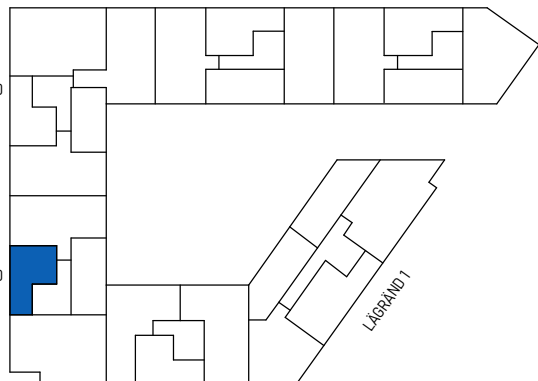

BIDEVINDSGRÄND 8

LÅGGRÄND 1

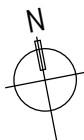

SYMBOLFÖRKLARING

	SPIS/UGN		L LINNESKÅP		ÖVERSKÅP
	KOMBIMASKIN		ST STÄDSKÅP		FRD FÖRRÅD
	KOMBINERAD KYL/FRYS		KLINKER, BADRUM		HANDDUKSTORK
	DISKMASKIN		ELC EL OCH MEDIACENTRAL		RADIATOR
	MIKROVÅGSUGN		INSTALLATIONSSCHAKT		KLINKER, HALL
	SPISFLÄKT		SKJUTDÖRR		
	HATTHYLLA/KLÄDSTÅNG		VÄGG ÄR FÖRSTÄRKT FÖR TV		

Takhöjd ca 2,5 meter om ej annat anges.
Bröstningshöjd fönster: ca 0,7 meter om ej annat anges.
Förråd i lägenhet, externt förråd finns ej.