


Sländan

2018-03-16


Magnolia Bostad förbehåller sig rätten till ändringar.
Lägenheterna är uppmätta på ritning och variation
kan förekomma vid fysisk uppmätning.

1 ROK/27 KVM

LGH 31003, 31103, 31203,
31303, 31403, 31503,
31603, 51003, 51103,
51203, 51303, 51403,
51503, 51603, 61003,
61103, 61203, 61303,
61403, 61503, 80903,
81003, 81103, 81203,
81303, 81403, 81503,
90903, 91003, 91103,
91203, 91303, 91403,
91503

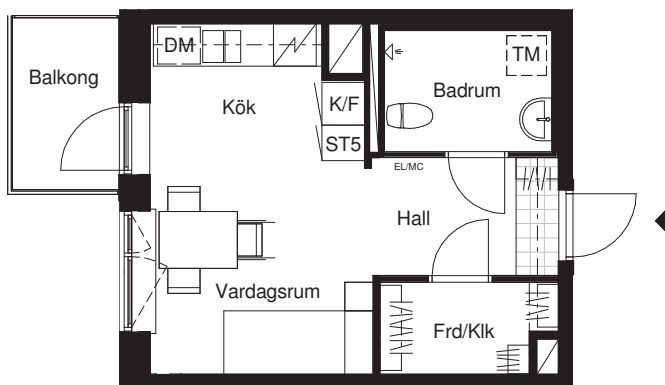

Skala 1:100

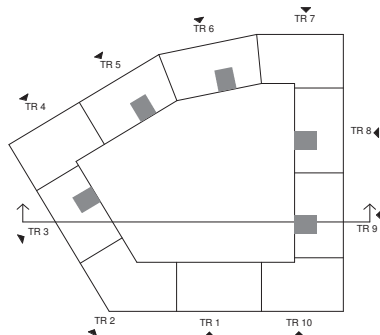

Lägenhetens placering i huset



Lägenhetens vertikala placering

G	Garderob	F	Frys
ST	Städskåp	DM	Diskmaskin
ST5	Städskåp 5M	TM	Tvättmaskin
K/F	Kyl/frys	STPR	Stuprör
K	Kyl	EL/MC	Ei- & mediacentral