
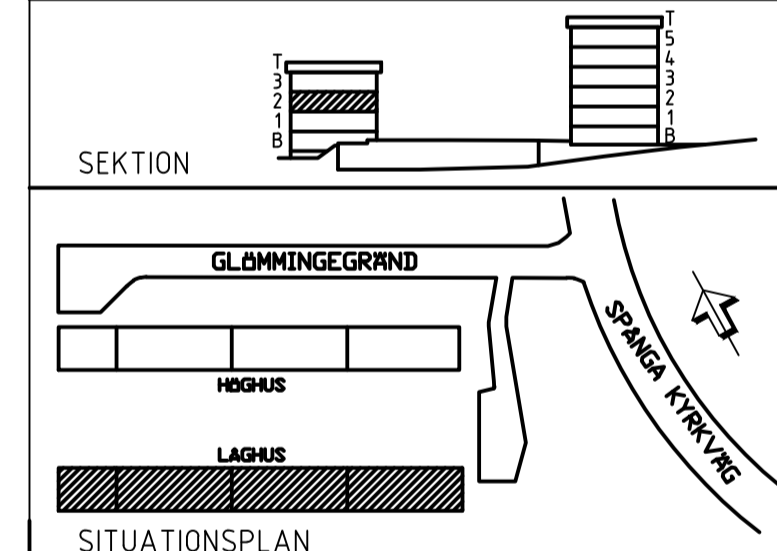
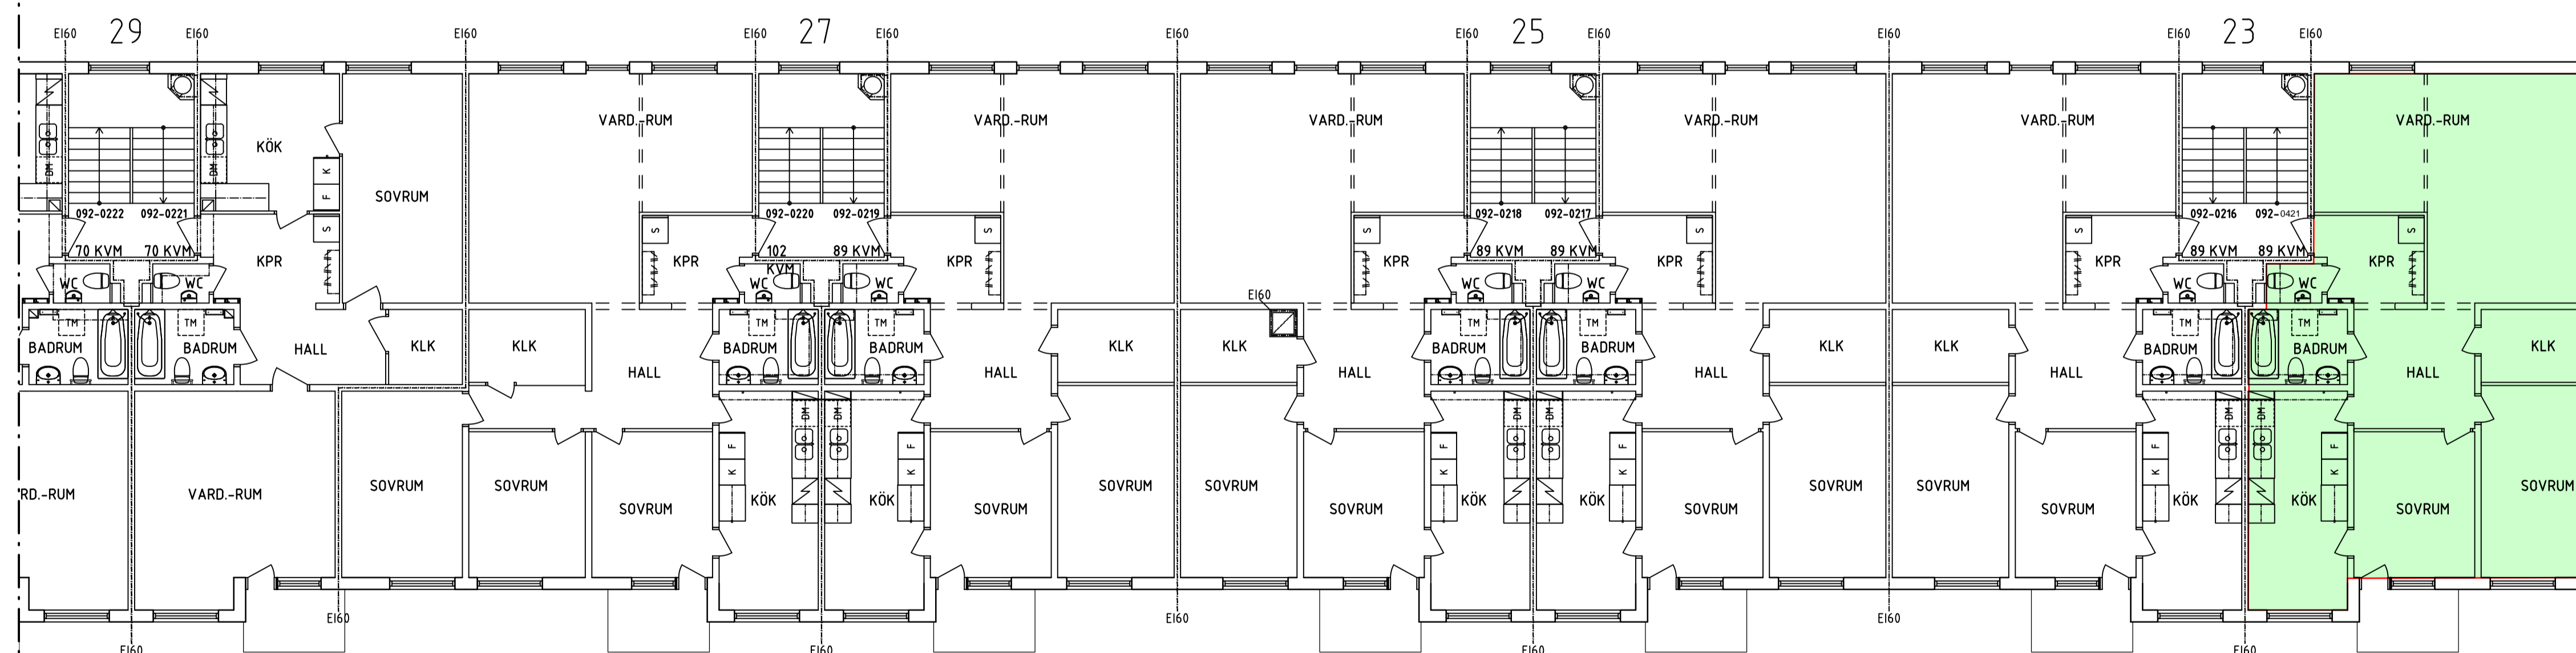


E160

FÖRKLARINGAR

ALLA MÅTT I MM

BRANDCELLSGRÄNS

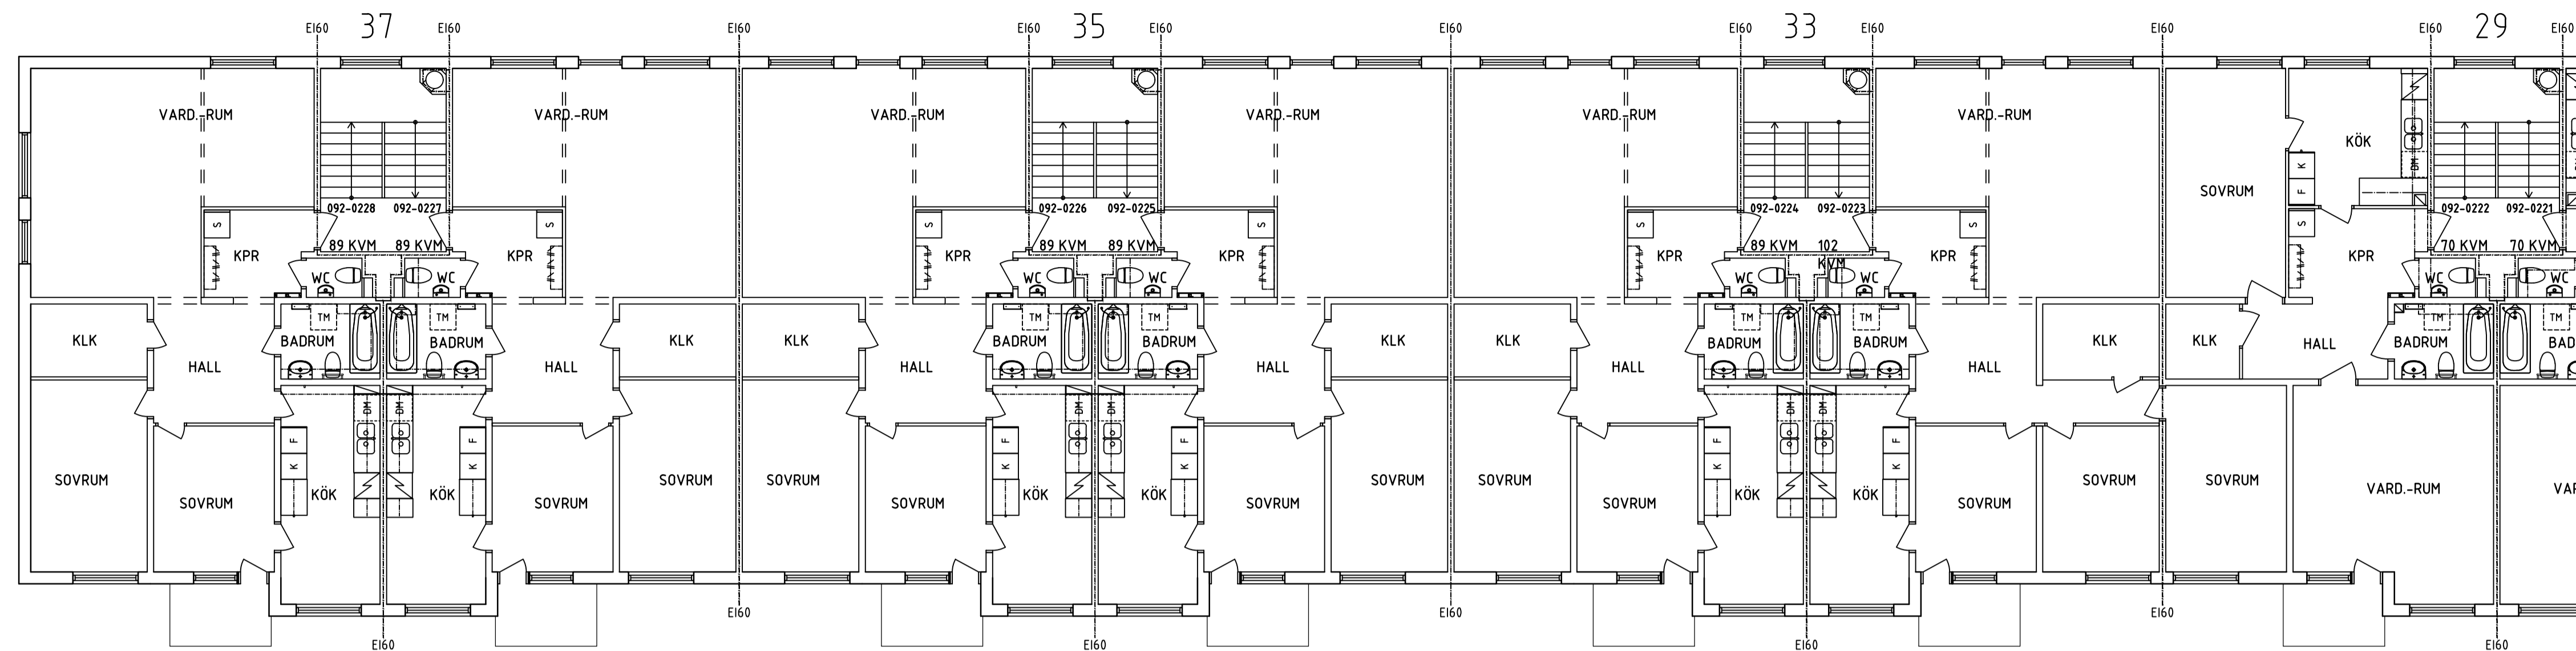

PRELIMINÄRHANDLING

KV JURINGE 1
GLÖMMINGEGRÄND 9 - 37, 163 62 STHLM

e.l.e ARKITEKTER
 Alsnögatan 11
 116 41 Stockholm
 Tel 08 122 090 00
 www.e-l-e.se


OLOV LINDGREN

Ⓐ e.l.e Arkitekter AB	T 08-12209000
Ⓒ Jan Franson Elkonsult AB	T 08-12202333
Ⓓ RIBA AB	T 08-59902874
Ⓔ	

UPPDRAG / FAST NR 18-1803	RITAD AV A.RIHAWI	HANDLÄGGARE J.IHRSEN
DATUM 2022-09-12	ANSVARIG T.ENEKVIST	

BOSTAD RENOVERING
LÅGHUS VÅNINGSPLAN 2
ÖVERSIKTSPLAN

SKALA / RITN STRL A1-1:100, A3-1:200	RITNINGSNUMMER A-40.1-230	REV -
---	------------------------------	----------

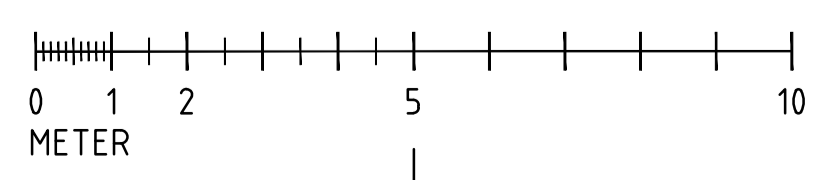

REF: ...Model\A-40-P-103.dwg

LAGER: SB11

PLÖ: 2022-9-12 16:05 T:\RITNINGAR\JURINGE\RENOVERING 2016\ARBETNA-A-40-230.DWG SARAH