



HUS	TRAPPUS	LÄGENHETSNR	VÅNING
C1	1	C11-1206	2
	1	C11-1306	3
	1	C11-1406	4
	1	C11-1506	5

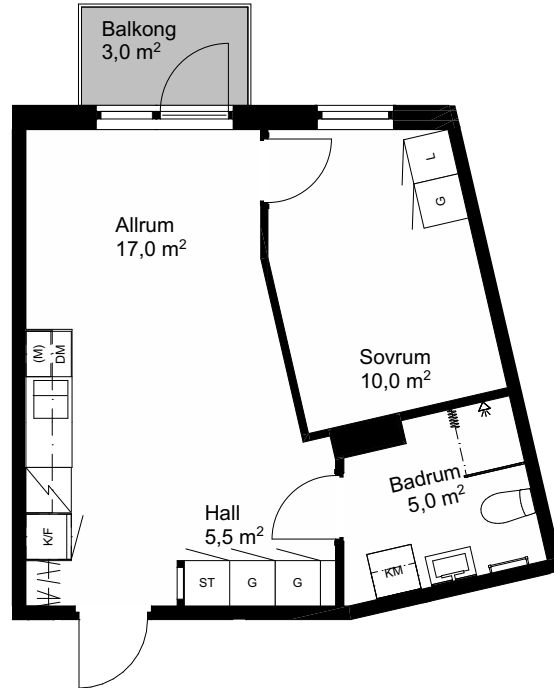

RUMSHÖJD 2,5 m där annat ej anges
FÖRRÅD plan 0, förrådsyta ca 2 m²

SKALA 1:100

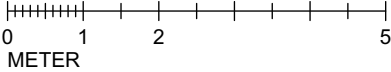


Vi förbehåller oss rätten till ändringar i utförande.
Lägenhetens totala boarea är avrundat till närmsta halvtal.
Lägenheterna är uppmätta på ritning och variation kan förekomma vid fysisk uppmätning.
Daterad 2025-11-05


FÖRKLARINGSSYMBOLER

	Hatthylla		Kyl/frysåp
	Garderob		Kylåp
	Linnesåp		Frysåp
	Stådsåp		Spis
	Tvåttmaskin		Diskho
	Torktumlare		Förberett för mikrovågsugn
	Kombinerad tvått/tork		Diskmaskin
	Handdukstork		

PLAN

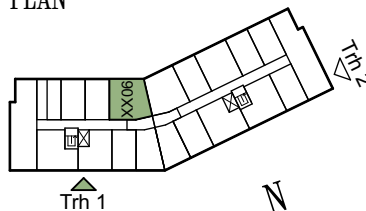

SEKTION

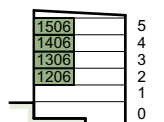

SITUATIONSPLAN

