


3 ROK
73 m²

Viggby Ängar
LGH 04.1102
04.1202, 04.1302, 04.1402

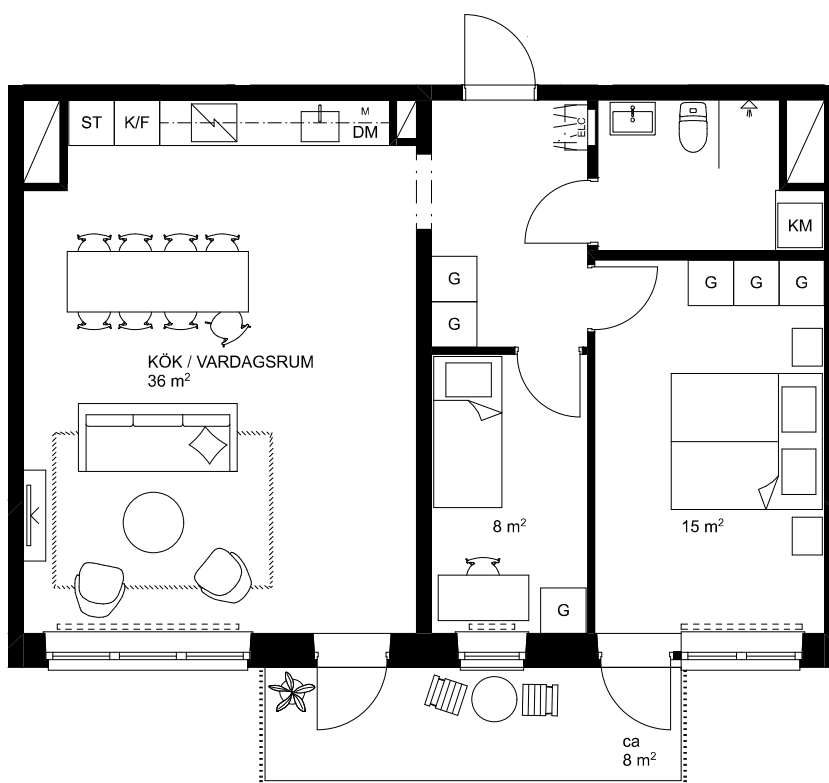

Aros Bostad




Skala 1:100

0 1 2 3 4 5m



BH	BRÖSTNINGSHÖJD	G	GARDEROB
ELC	ELCENTRAL	ST	STÄDSKÅP
KLK	KLÄDKAMMARE	K/F	KYL OCH FRY
$\frac{ }{W/T}$	FÖRVARINGSSYSTEM/ HATTHYLLA	HS	HÖGSKÅP
\square	VÄGGSKÅP	\square	INDUKTIONSHÅLL MED UGN
\square	RADIATOR	DM	DISKMASKIN
\square	TILLVAL	M	MIKROVÅGSUGN
\square	LOKAL SÄNKNING FÖR BALK	KM	KOMBINERAD TVÄTT OCH TORK
\square	LOKAL SÄNKNING I TAK	TM	TVÄTTMASKIN
\square	SCHAKT	TT	TORKTUMLARE

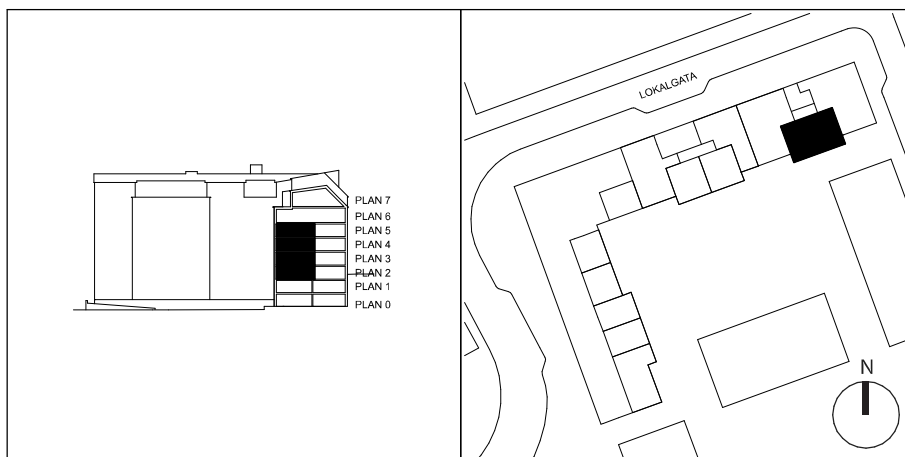

Rumshöjd är ca 2.5 m där inget annat anges.
Lokala sänkningar kan förekomma i våtrum/hall och passage.
Bröstningshöjd på fönster är ca 0.55 m där inget annat anges.

Rätt till ändringar förbehålles. Ytangelser är preliminära.
Bofakta gäller före materialbeskrivning.

2021-05-07