


3 ROK
74 m²
plan 11, 12, 13

Viggby Ängar etapp 3
LGH 3-1101, 3-1201, 3-1301

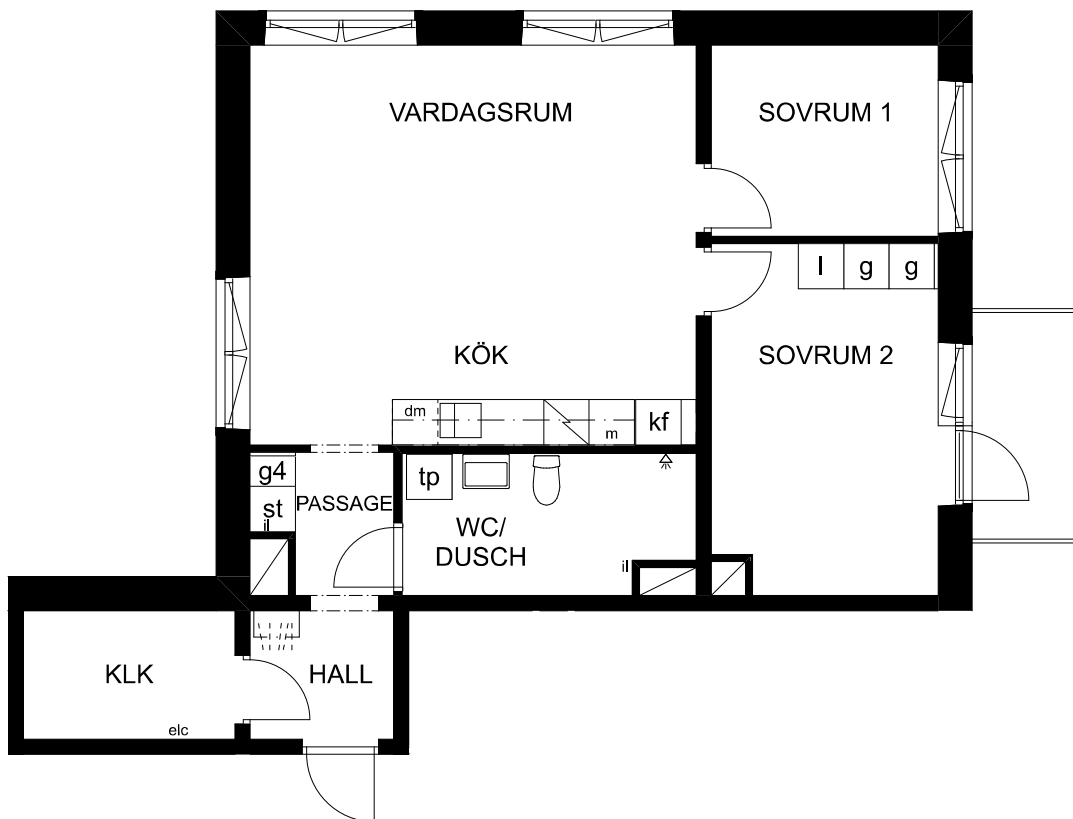


Skala 1:100

0 1 2 3 4 5m



BH	BRÖSTNINGSHÖJD	l	LINNESKÅP 60 CM (övriga bredder redovisas med siffror likt garderob)
elc	ELCENTRAL	st	STÅDSKÅP 60 CM (övriga bredder redovisas med siffror likt garderob)
il	INSPEKTIONSLUCKA	tm	TVÄTTMASKIN
RH	RUMSHÖJD	tt	TORKTUMLARE
g	GARDEROB 60 CM	tp	TVÄTTPELARE
g4/8	GARDEROB 40/80 CM	km	KOMBIMASKIN
W.A	KAPPHYLLA	k	KYLSKÅP
h	HÖGSKÅP 60 CM (övriga bredder redovisas med siffror likt garderob)	f	FRYS
g(sd)	SKJUTDÖRRSGARDEROB	kf	KYL/FRYS

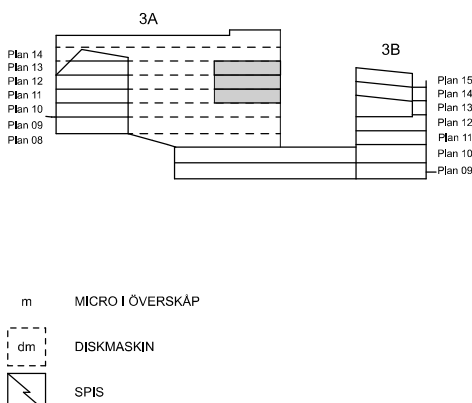

Rumshöjd är ca 2,5 m.
Bröstningshöjd på fönster är ca 0,6 m.

Rätt till ändringar förbehålles. Ytangelser är preliminära.
Bofakta gäller före materialbeskrivning.

Datum: 2025-01-21