


Ursvik | Kv.Parstugan | Hyresrätt

# 2 Rok, ca 47 kvm

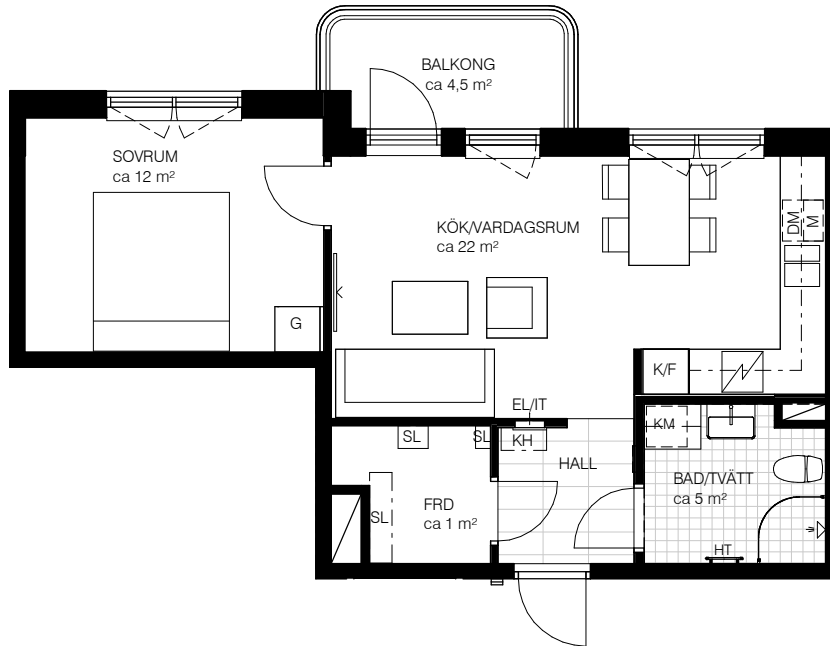

## Teckenförklaring

- Multimedia
- Spishäll
- Duschvägg
- Överskåp i kök/  
överskåp i bad
- Klädstång
- Garderob
- Linneskåp
- Städskåp
- Kapphylla
- Kylskåp


- Frysskåp
- Kyl/Frysskåp
- Diskmaskin
- Micro
- Tvättmaskin
- Torktumlare
- Kombimaskin tvätt/tork
- Handdukstork
- Elcentral
- Hylla med klädstång

Varje yta är angivet i cirka.



## Kv Parstugan

- Lgh 3-1201 Våning 2
- Lgh 3-1301 Våning 3
- Lgh 3-1401 Våning 4
- Lgh 3-1501 Våning 5

SKALA 1:100

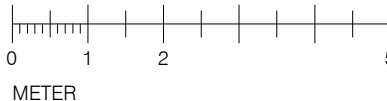

METER

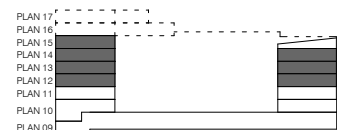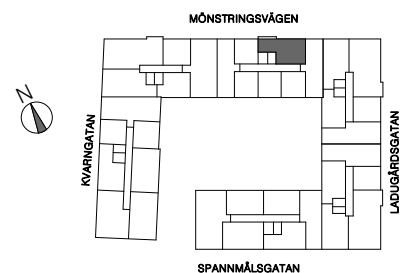

Avvikelser i areauppgifter kan förekomma, areauppgifterna är avrundade till närmaste heltal. Hyresvärden reserverar sig för eventuella tryckfel och förbehåller sig rätten till ändringar.