


BOFAKTABLAD

Parkstråket 2 - Haninge

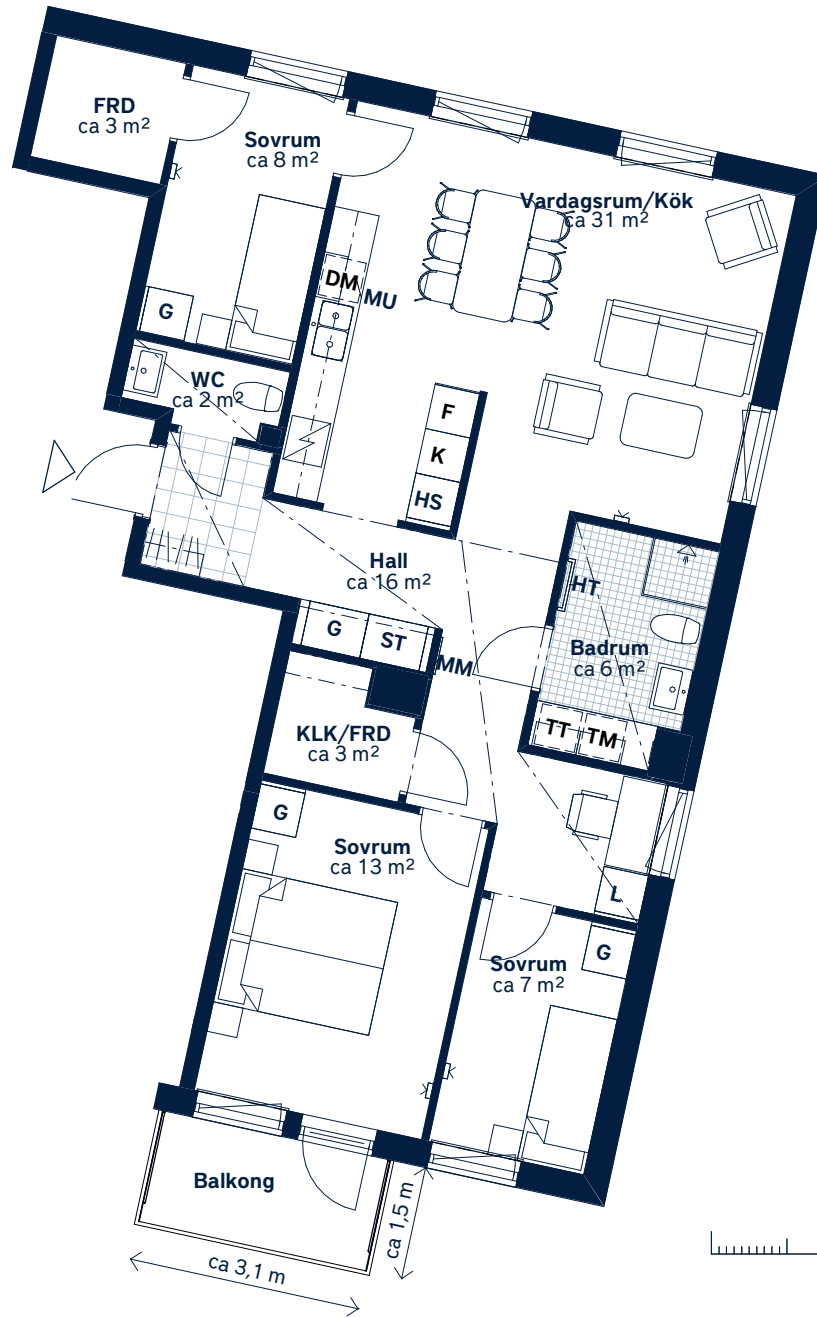

SKALA 1:100 (A4)

<p>LÄGENHETSNUMMER: <b>1211</b></p>	<p>BOAREA: (CIRKA) <b>91m<sup>2</sup></b></p>	<p>ANTAL RUM OCH KÖK: <b>4</b></p>																						
<p>ORIENTERINGSVY Uppifrån</p>	<p>FASADVY Vy från Örnens väg</p>	<p>FÖRKLARINGAR</p> <table border="0"> <tr> <td><b>G</b> Garderob</td> <td><b>HT</b> Handdukstork</td> </tr> <tr> <td><b>L</b> Linneskåp</td> <td> Hatthylla</td> </tr> <tr> <td><b>HS</b> Högsåp</td> <td> Klinker</td> </tr> <tr> <td><b>ST</b> Städskåp</td> <td> Öppningsbart fönster</td> </tr> <tr> <td> Spishäll</td> <td> Multimediauttag</td> </tr> <tr> <td><b>K</b> Kylskåp</td> <td><b>EL</b> Elcentral</td> </tr> <tr> <td><b>F</b> Frys</td> <td> Gipsinklädnad</td> </tr> <tr> <td><b>DM</b> Diskmaskin</td> <td><b>FRD</b> Förråd</td> </tr> <tr> <td><b>MU</b> Mikrovågsugn</td> <td><b>KLK</b> Klädskåp</td> </tr> <tr> <td><b>TM</b> Tvättmaskin</td> <td> Hylla med stång i KLK</td> </tr> <tr> <td><b>TT</b> Torktumlare</td> <td></td> </tr> </table>	<b>G</b> Garderob	<b>HT</b> Handdukstork	<b>L</b> Linneskåp	Hatthylla	<b>HS</b> Högsåp	Klinker	<b>ST</b> Städskåp	Öppningsbart fönster	Spishäll	Multimediauttag	<b>K</b> Kylskåp	<b>EL</b> Elcentral	<b>F</b> Frys	Gipsinklädnad	<b>DM</b> Diskmaskin	<b>FRD</b> Förråd	<b>MU</b> Mikrovågsugn	<b>KLK</b> Klädskåp	<b>TM</b> Tvättmaskin	Hylla med stång i KLK	<b>TT</b> Torktumlare	
<b>G</b> Garderob	<b>HT</b> Handdukstork																							
<b>L</b> Linneskåp	Hatthylla																							
<b>HS</b> Högsåp	Klinker																							
<b>ST</b> Städskåp	Öppningsbart fönster																							
Spishäll	Multimediauttag																							
<b>K</b> Kylskåp	<b>EL</b> Elcentral																							
<b>F</b> Frys	Gipsinklädnad																							
<b>DM</b> Diskmaskin	<b>FRD</b> Förråd																							
<b>MU</b> Mikrovågsugn	<b>KLK</b> Klädskåp																							
<b>TM</b> Tvättmaskin	Hylla med stång i KLK																							
<b>TT</b> Torktumlare																								

Generell golvbeklägning om inget annat anges: askparkett, trestav. Takhöjd ca 2,6 meter om inget annat anges. Takhöjd vid gipsinklädnader ca 2,4 m.

Den angivna lägenhetsstorleken kan skilja sig från summan av rummens enskilda areor då samtliga areor är avrundade, samt då den totala arean inkluderar innerväggar. Upprättad: 2020-02-05 - Wallenstam förbehåller sig rätten till ändringar.

