


Två rum och kök, 57 m²

VÅNING 10 (entréplan)
LÄGENHET L-1003, M-1003, N-1003

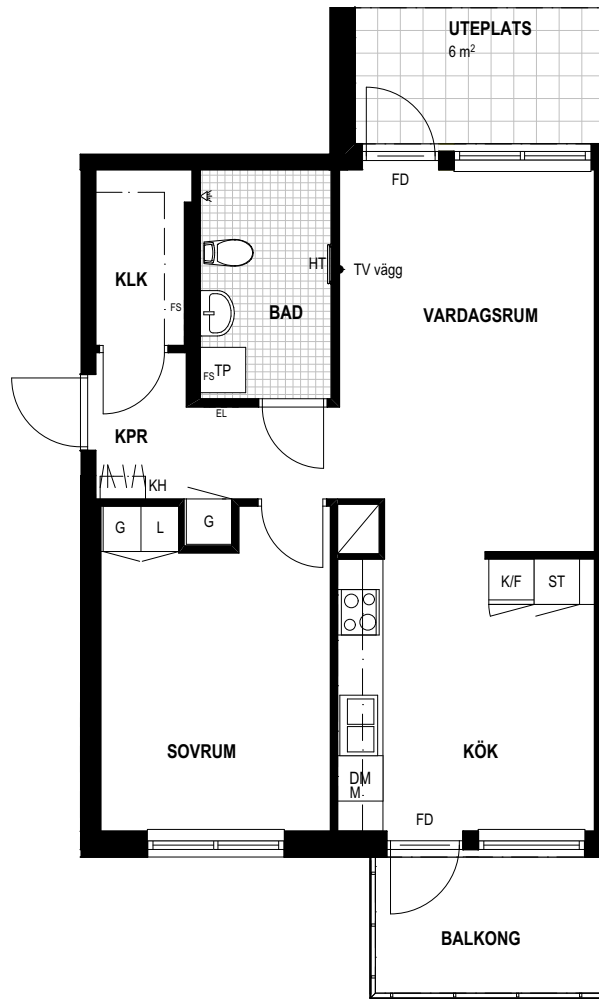



LGH L-1003 UTEPLATS 10 M²

SKALA 1:100



TECKENFÖRKLARINGAR

F	Frys	ST	Städsåp	BH	Bröstningshöjd	FD	Fönsterdörr
K	Kyl	TM	Tvättmaskin	RH	Rumshöjd	EL	El central
K/F	Kombinerad kyl och frys	TT	Torktumlare	KLK	Klädkammare	HT	Handdukstork
⊙ ⊙	Spis	TP	TM+TT placerade på varandra	KPR	Kapprum	FS	Fördelarskåp värme/vatten
DM	Diskmaskin	⊠	Klinkergolv	KH	Kapphylla		
G	Garderob	⊠	Diskbänk	M	Plats för microvågsugn		
L	Linneskåp	⊙	Handfat	⊠	Schakt (storlek kan variera mellan lgh)		
H	Högsåp	⊠	Dusch	⊠	Ovanliggande balkong		

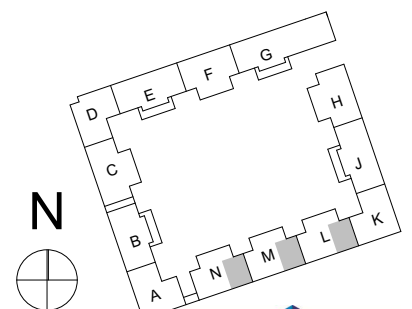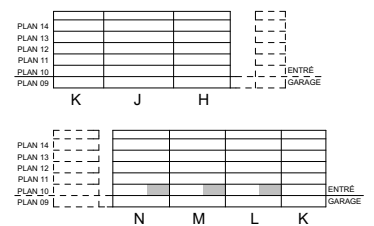

*RH Rumshöjd ca 2500 mm där inget annat anges.
*BH Bröstningshöjd på fönster 700 mm där inget annat anges
Lägenhetsstor är avrundade till hela meter