


Stadsnära Bostäder



1 RoK 24m²

Lägenhetsnummer:


4-1102
4-1202
4-1302
4-1402
4-1502
4-1602
4-1702
4-1802

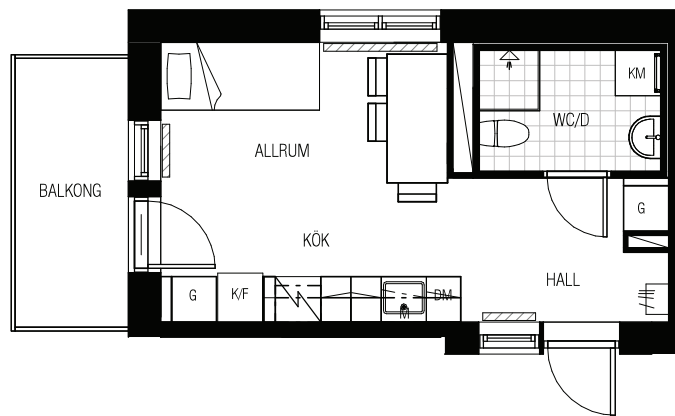

SKALA 1:100

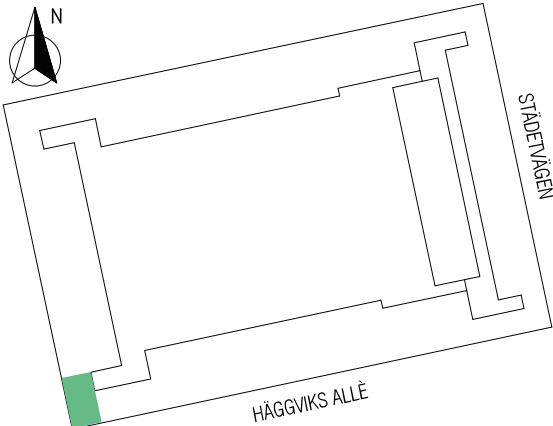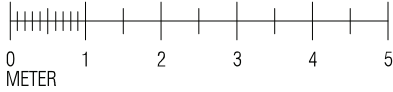

TECKENFÖRKLARING

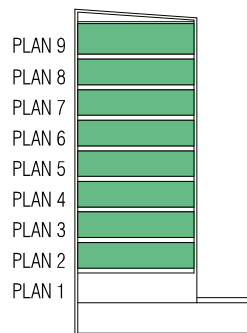

||/| KLÄDHÄNGARE

G GARDEROB

KM KOMBIMASKIN

K/F KOMBINERAD
KYL/FRYS

DUSCHVÄGG

RADIATOR

--- ÖVERSKÅP

DM FÖRBERETT FÖR DISKMASKIN

FRISTÅENDE SPIS

INSTALLATIONSSCHAKT

KÖKSFLÄKT

FÖRBERETT MED
ELUTTAG FÖR MIKRO