


# Ringvägen 9

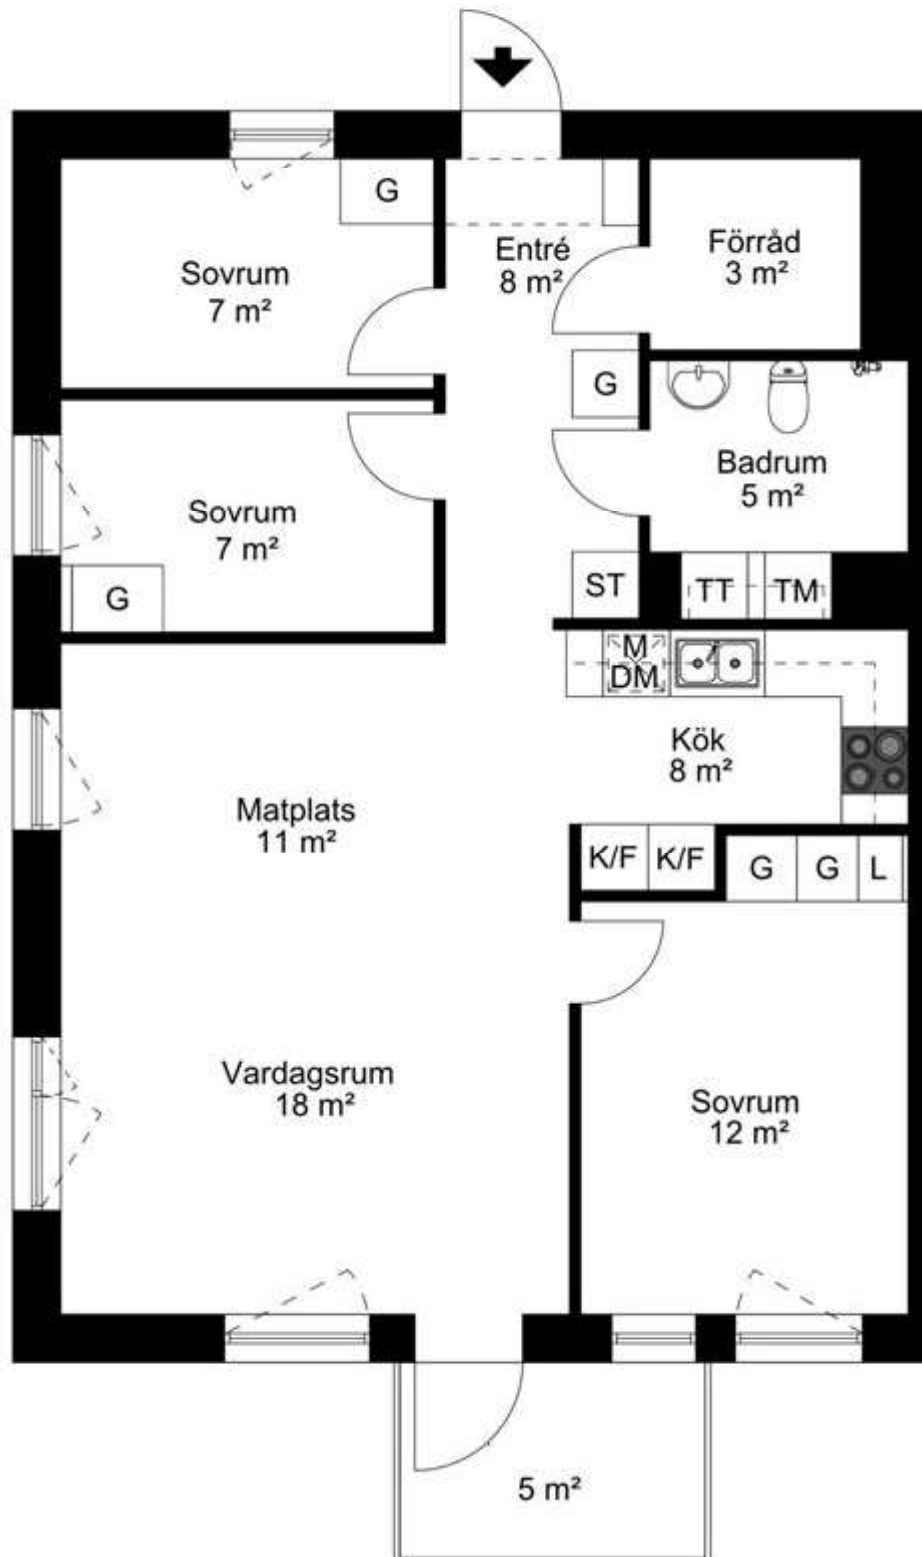

Viss avvikelse kan förekomma. Skala och mått kan avvika från verkligheten.

UPPLANDS BRO

TORNET

4 RUM & KÖK 81m<sup>2</sup>

LGH NR: 4-1203  
4-1103  
4-1003  
4-0903



FÖRKLARINGAR

G	SÄRDERES	H	HÖDSKÅP
L	LINNESKÅP	M/DM	MICRO I DISKMASKIN
ET	STÄDSKÅP	U	SPIS/UGN
KF	KÖMS. KYL-/FRYSKÅP	TM	TVÄTTMASKIN
KV	KÄFFHYLLA	TT	TORKTUMLARE
		TP	TVÄTTPELARE I KÖMSMASKIN

FÖRSTA SIFFRAN I NUMMRET HÄNVIAR TILL HUS, DE SISTÅ 4 ÄRLÄGENHETSNUMMRET.

