


BOFAKTABLAD

Söra Kvarter - Åkersberga

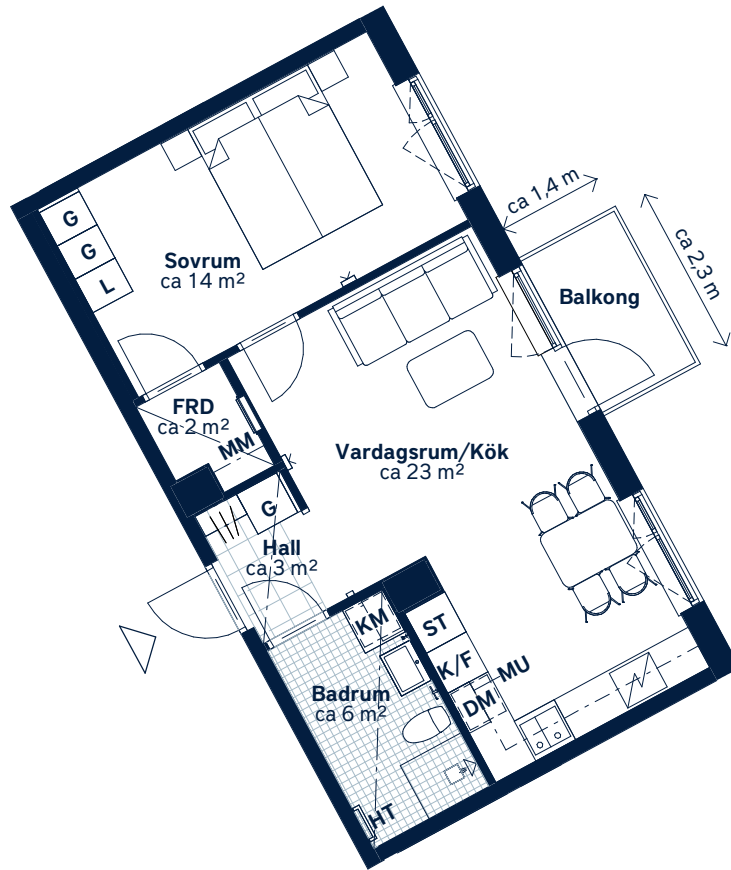

SKALA 1 : 100 (A4)

<p>LÄGENHETSNUMMER: 0232</p>	<p>BOAREA: (CIRKA) 48m²</p>	<p>ANTAL RUM OCH KÖK: 2</p>																		
<p>ORIENTERINGSVY <i>Uppifrån</i></p>	<p>FASADVY</p>	<p>FÖRKLARINGAR</p> <table border="0"> <tr> <td>G Garderob</td> <td> Hatthylla</td> </tr> <tr> <td>L Linneskåp</td> <td> Klinker</td> </tr> <tr> <td>ST Städsåp</td> <td> Öppningsbart fönster</td> </tr> <tr> <td> Spishäll</td> <td> Multimediacentral</td> </tr> <tr> <td>K/F Kyl/frys</td> <td> Sänkt undertak</td> </tr> <tr> <td>DM Diskmaskin</td> <td>FRD Förråd</td> </tr> <tr> <td>MU Mikrovågsugn</td> <td></td> </tr> <tr> <td>KM Kombimaskin</td> <td></td> </tr> <tr> <td>HT Handdukstork</td> <td></td> </tr> </table>	G Garderob	Hatthylla	L Linneskåp	Klinker	ST Städsåp	Öppningsbart fönster	Spishäll	Multimediacentral	K/F Kyl/frys	Sänkt undertak	DM Diskmaskin	FRD Förråd	MU Mikrovågsugn		KM Kombimaskin		HT Handdukstork	
G Garderob	Hatthylla																			
L Linneskåp	Klinker																			
ST Städsåp	Öppningsbart fönster																			
Spishäll	Multimediacentral																			
K/F Kyl/frys	Sänkt undertak																			
DM Diskmaskin	FRD Förråd																			
MU Mikrovågsugn																				
KM Kombimaskin																				
HT Handdukstork																				

Generell golvbeläggning om inget annat anges: ekparkett, trestav.

Takhöjd ca 2,6 meter om inget annat anges. Takhöjd vid sänkt undertak ca 2,3 m.

Den angivna lägenhetsstorleken kan skilja sig från summan av rummens enskilda areor då samtliga areor är avrundade, samt då den totala arean inkluderar innerväggar. Upprättad: 2020-03-25 - Wallenstam förbehåller sig rätten till ändringar.

