



TENSTA SENIORBOSTÄDER

Reservation för eventuella ändringar och ytavvikelser
Datum: 2023-08-30

BOFAKTABLAD

Lägenhetsnummer: 1101
Kv. Stranninge 1
Elinsborgsbacken 9
163 64 Spånga

LGH 7261 0249
1 rum och kök, 45 m²




- GARDEROB
- LINNESKÅP
- STÄDSKÅP
- FÖRBERETT FÖR TVÄTTMASKIN
- SPIS MED GLASKERAMIKHÅLL OCH UGN
- KYL/FRYS
- KAPPHYLLA
- MEDIAUTTAG




0 1 2 3 4 5 meter SKALA 1:100 (A4)

Hall	Askparkett och målade väggar
Rum	Askparkett och målade väggar, sovalkov
Kök	Askparkett och målade väggar, förberett för micro och bänkdiskmaskin
Badrum	Plastmatta och helkallade väggar, förberett för tvättmaskin
Övrigt	Balkong, säkerhetsdörr, mediauttag för data/tv/tele

GEMENSAMT

Eget lägenhetsförråd i källarplan
Tvättstugor på varje våning
Sopnedkast på varje våning
Sopsortering i miljöhus

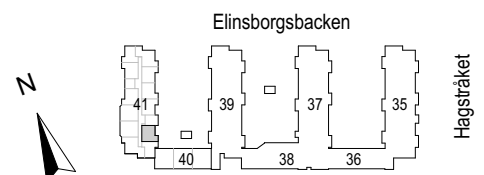

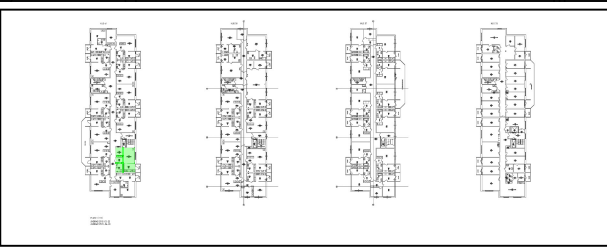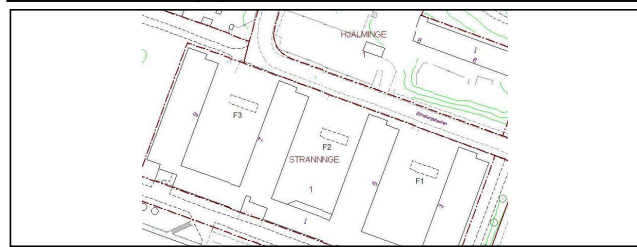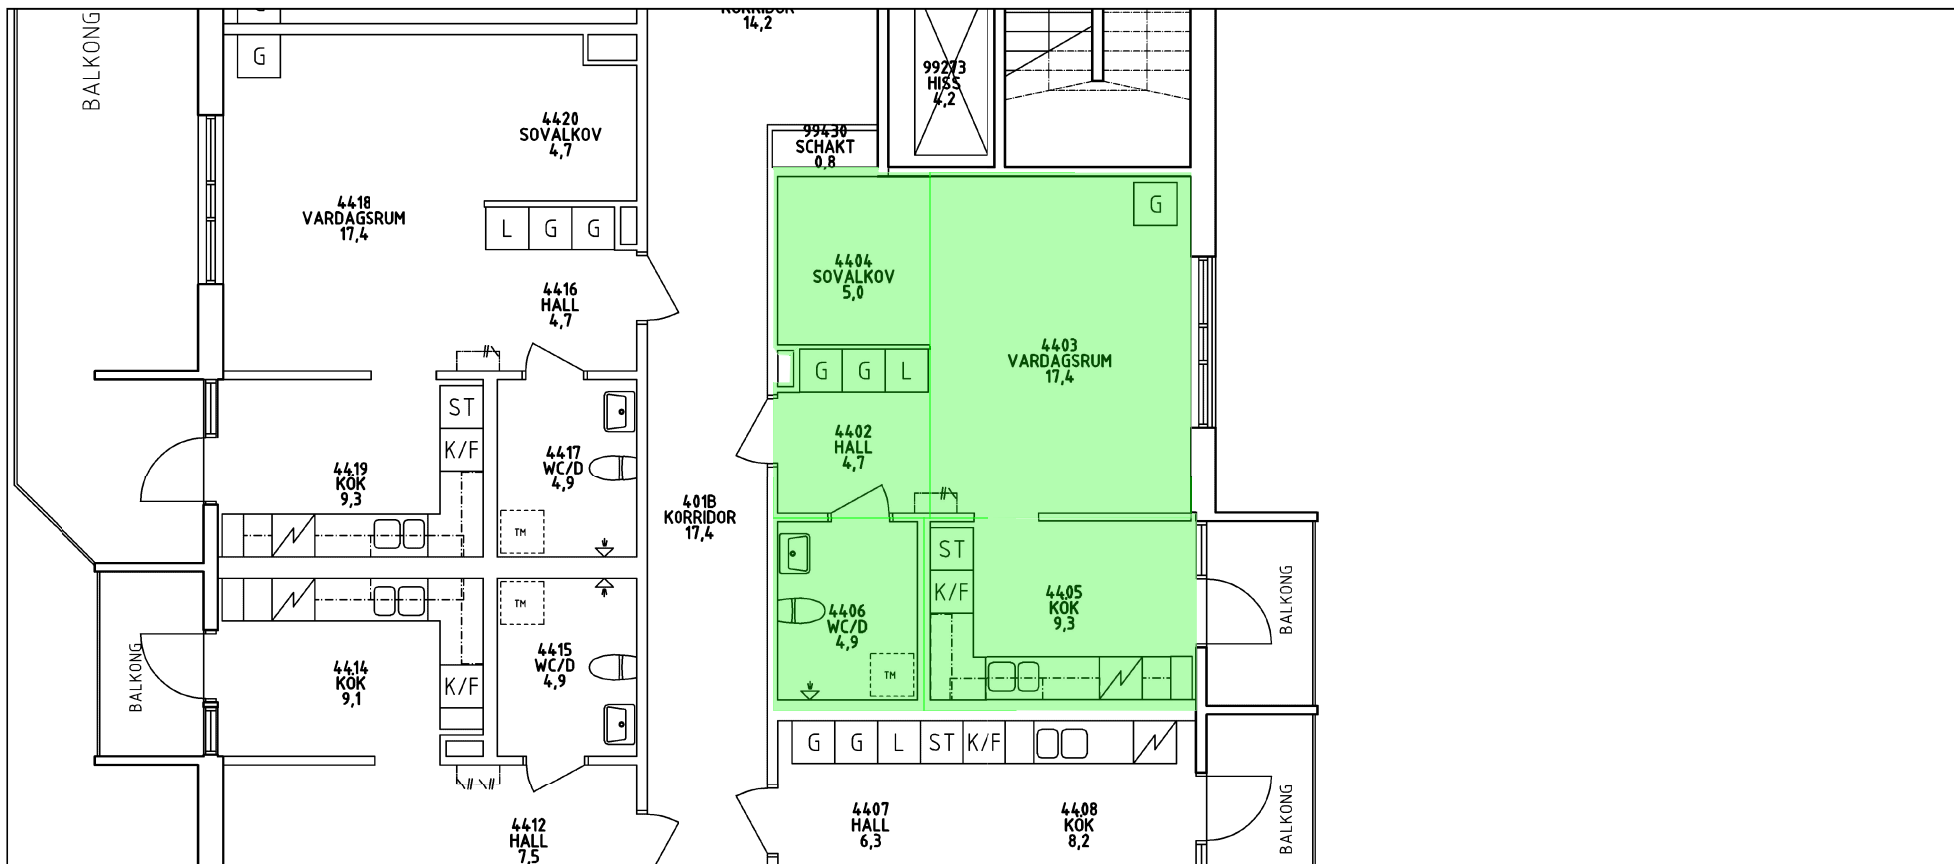

Hyresavtal nr: Bil:

Hyresvärd: Micasa Fastigheter i Stockholm AB

Signatur:

Hyresgäst:

Signatur:

Nordkapsgratan 3
 Box 1298
 164 29 Kista
 VÄXEL: 08-508 360 00
 FAX: 08-508 360 04
 www.micasa.se



Fastighet STRANNINGE 1
 Byggnad 1
 Våningsplan 1TR
 Datum 2026-05-08
 Skala 1: 100

-- 72610249
 Adress Elinsborgsbacken 9, 1TR