

NORRGÅRDSHUSEN




NORRGÅRDSHÖJDEN, ÅKERSBERGA

BOFAKTA

LÄGENHET NR: 0222
ANTAL RUM: 2 RoK
STORLEK: ca 49 m²



Visualisering. Avvikelser kan förekomma.

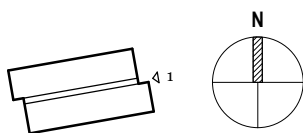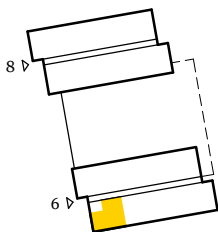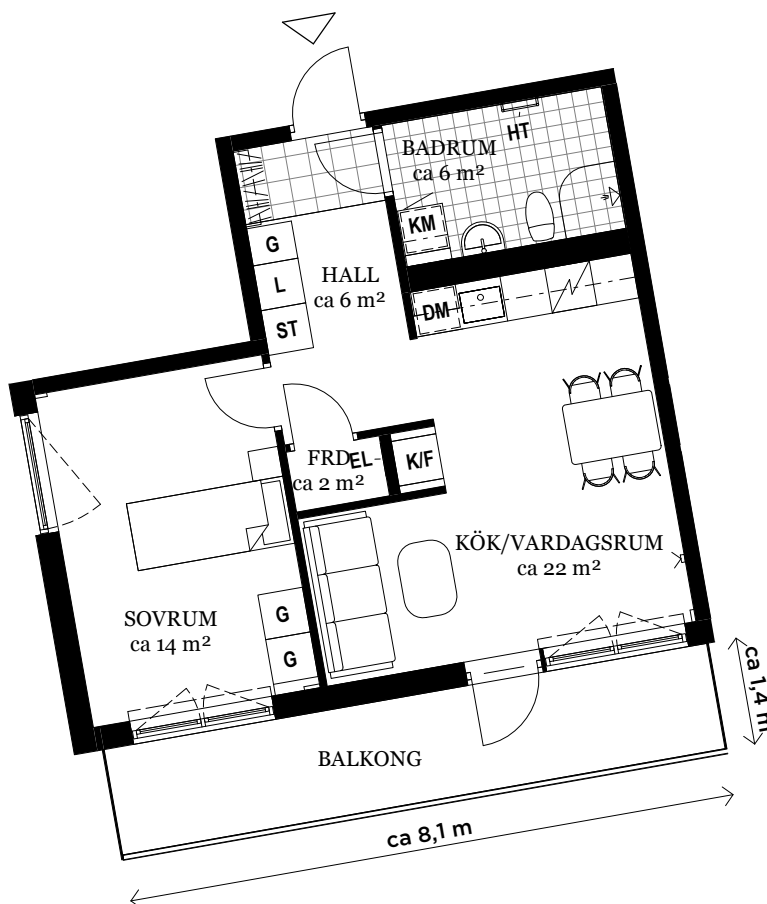

ORIENTERINGSFIGUR

FÖRKLARINGAR

| | |
|-----|--------------|
| G | GARDEROB |
| L | LINNESKÅP |
| ST | STÄDSKÅP |
| K/F | KYL/FRYS |
| DM | DISKMASKIN |
| KM | KOMBIMASKIN |
| HT | HANDDUKSTORK |

| |
|----------------------|
| HATTHYLLA |
| KLINKER |
| ÖPPNINGSBART FÖNSTER |
| MULTIMEDIAUTTAG |
| EL ELCENTRAL |
| FRD FÖRRÅD |

Generell golveläggning om inget annat anges: ekparkett, trestav.
Generell takhöjd ca 2,6 meter.
Vikbara glasväggar i dusch.
Förberett för mikrovågsugn i kök.

Den angivna lägenhetsstorleken kan skilja sig från summan av rummens enskilda areor då samtliga areor är avrundade, samt då den totala arean inkluderar innerväggar.

2019-06-19 - Wallenstam förbehåller sig rätten till ändringar.



SKALA: 1 : 100 (A4)