




Nytorget 7

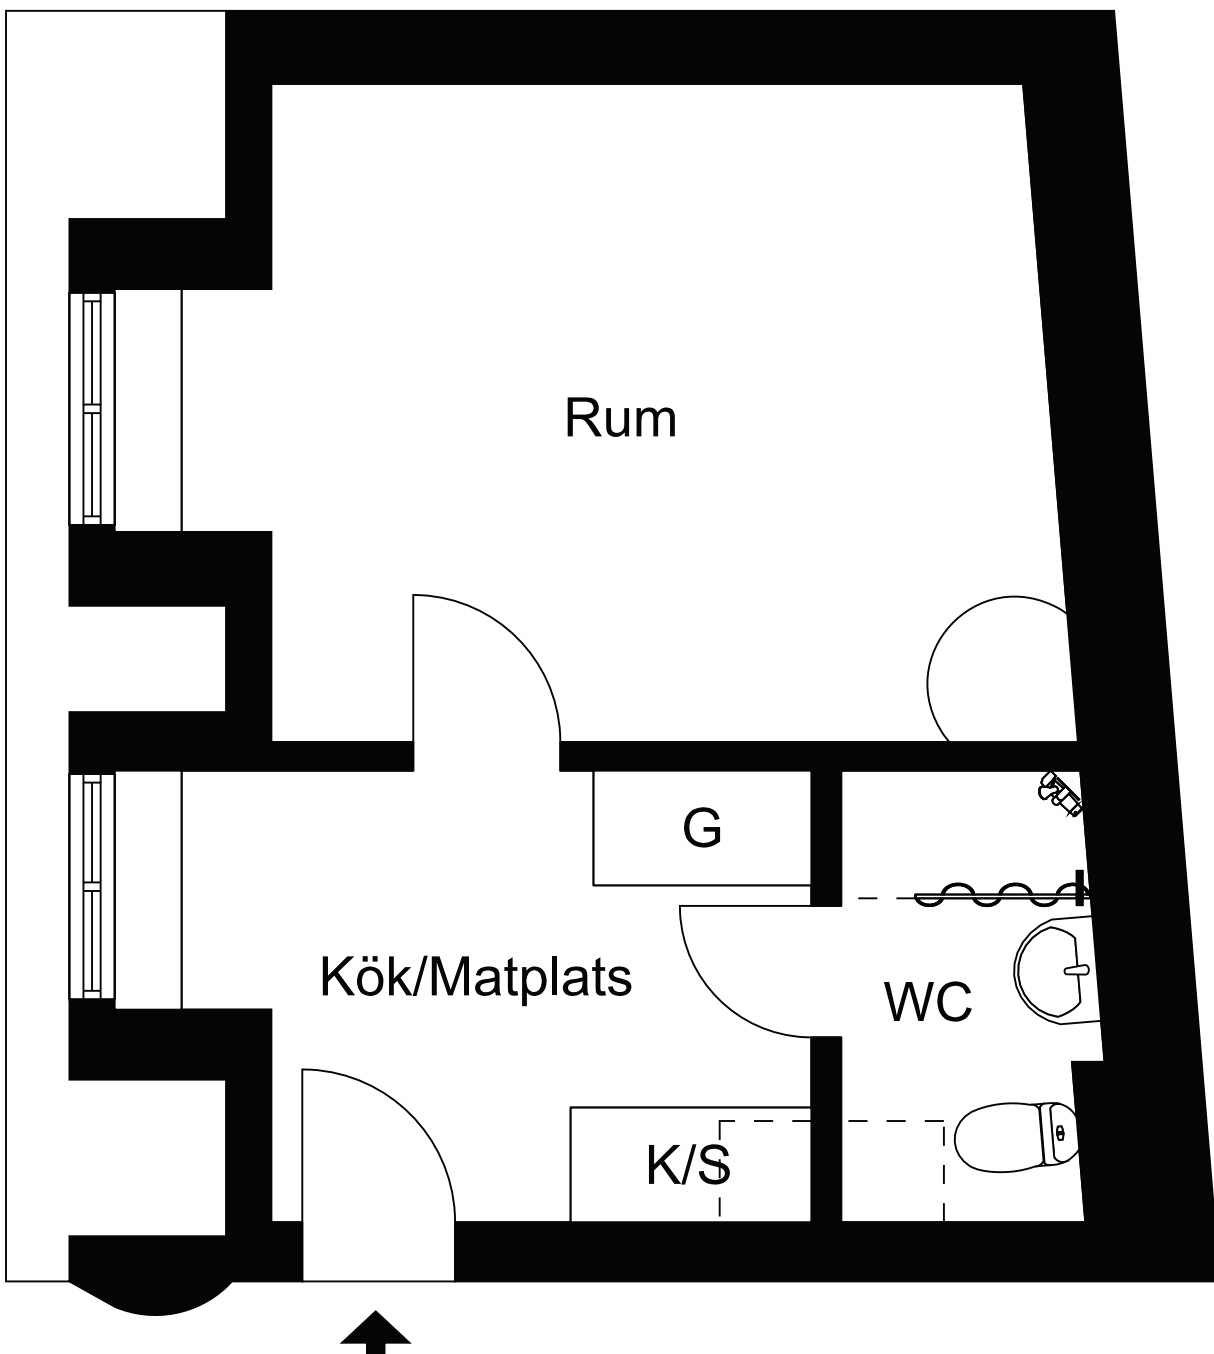

Viss avvikelse kan förekomma. Skala och mått kan avvika från verkligheten.

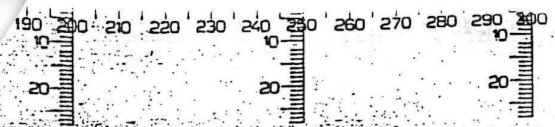


BYGGNAD A = B

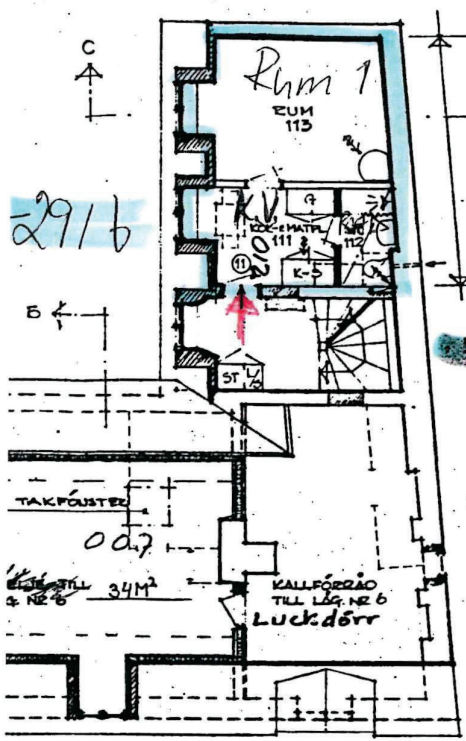


1 EUM, KÖKKAP + TRAPPA 28,5 M²
 + ATELJE 20,0 M² (TOT 48,5 M²)
 18,0 M² TOT 46,5 M²

PLAN 2 TE

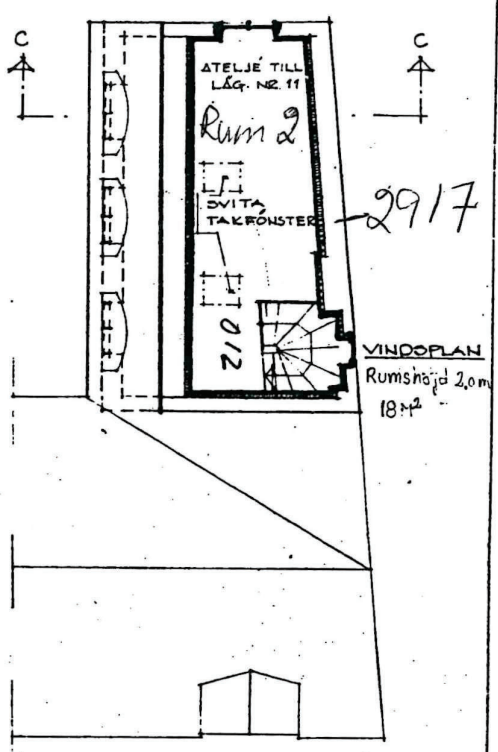

VINDOPLAN
 Rumshöjd 2,0m
 18 M²

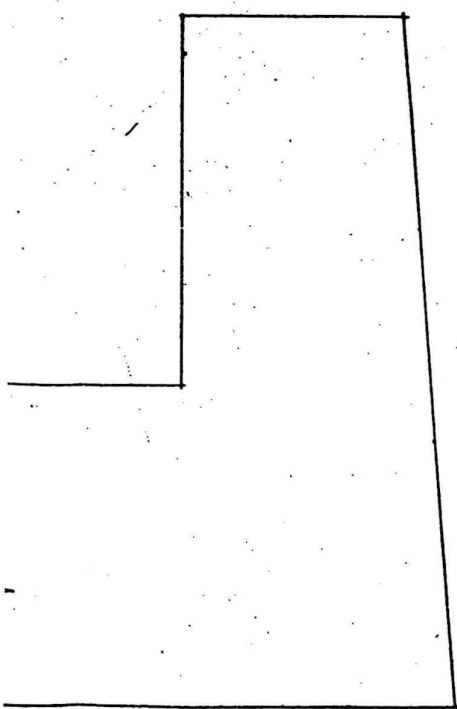

AB Stadsholmen
 729b Bondeson Större 21
 Nytorget 3-9

7296/10

e	PAUSDESTEN FLYTTAD	0. 10. 70 S. Bm.
d	REV.	22. 0. 70 S. Bm.
c	TRAPPHUSFÖNSTER REV.	23. 5. 70 S. Bm.
b	REV.	22. 1. 70 S. Bm.
a	REV.	29. 12. 69 S. Bm.

KV. BONDESONEN STÖRRE NR. 6 & 10
 NYTORGET 45 7
 GATUHUSET
 KÄLLARPLAN, PLAN 2 TE. = VINDOPLAN
 OMBYGGNADSDRITNING
 STHLM 30.9.69. SKALA 1:100

Jonsson & Strömberg
[Handwritten signature]

A45:12 e