


Stadsnära Bostäder

2 RoK 30 m²

Lägenhetsnummer:

6:1137
6:1238
6:1338
6:1438
6:1538
6:1638
6:1738
6:1838


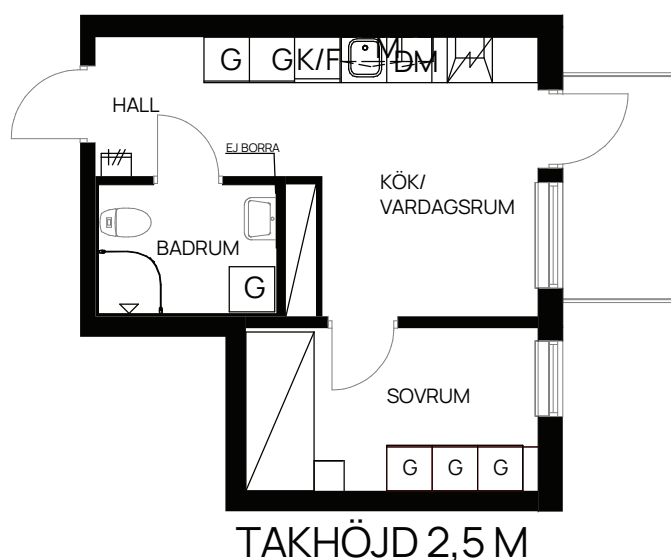


På grund av det stora antalet
garderober har lägenheten inget
tillhörande förråd i källaren.

SKALA 1:100



OBS! Tillgång till balkong, uteplats eller fransk balkong enligt lägenhetslista.

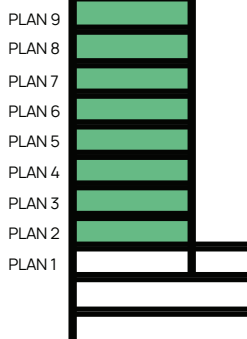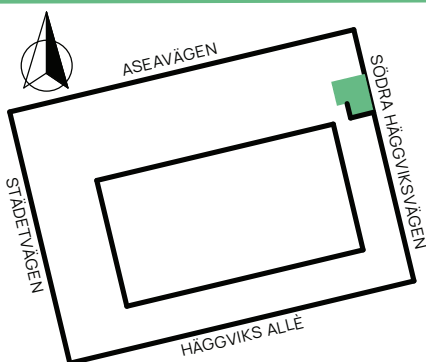

TECKENFÖRKLARING

	KLÄDHÄNGARE		ÖVERSKÅP
	GARDEROB		DISKMASKIN
	FRISTÅENDE SPIS		INSTALLATIONSSCHAKT
	KOMBIMASKIN		KÖKSFLÅKT
	KOMBINERAD KYL/FRYS		FÖRBERETT MED ELUTTAG FÖR MIKRO
	VÄLVD DUSCHVÄGG		

Med reservation för eventuella ändringar.

Bofaktablad upprättat 2021-12-06