


Bofaktablad

Lgh 2.1104 - 2.1204




Storlek 2 rum & kök- 40 m²

Rumshöjd 2,5 m

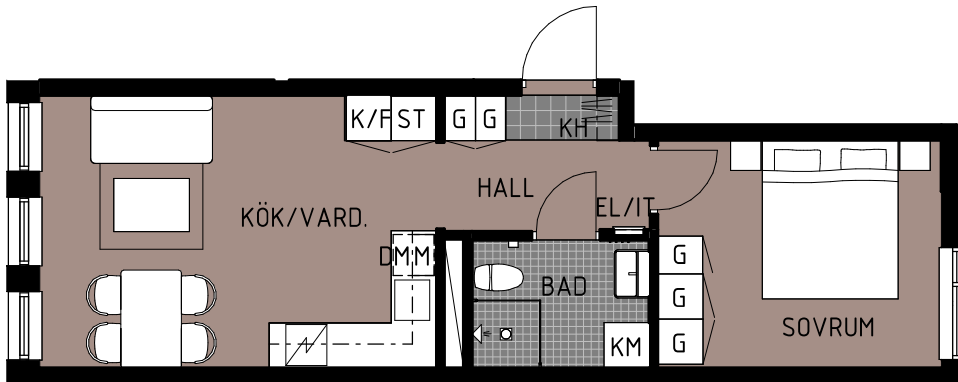

Teckenförklaring

K	Kyl	STB	Städback
F	Frys	ST	Städskap
K/F	Kyl/Frys	HS	Högskap
DM	Diskmaskin	G	Garderob
TT	Torktumlare	L	Linneskap
TM	Tvättmaskin	KH	Kapphylla
KM	Kombimaskin	SG	Skjutdörrsgarderob
Spishäll		FRD	Förråd
		Duschvägg	
		Inklädnad/överskåp i kök	
		Rh	Avvikande rumshöjd vid lutande tak

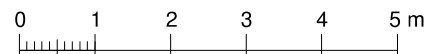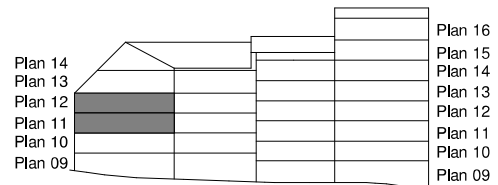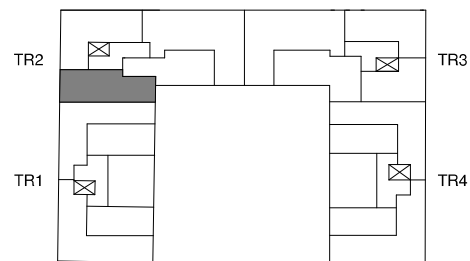

skala 1:100

Strömningen

Rätt till ändringar förbehålles.
eventuella måttavvikelser kan förekomma