


Bofaktablad

Lgh 2.1304




Storlek 2 rum & kök- 38 m²

Rumshöjd 2,5 m

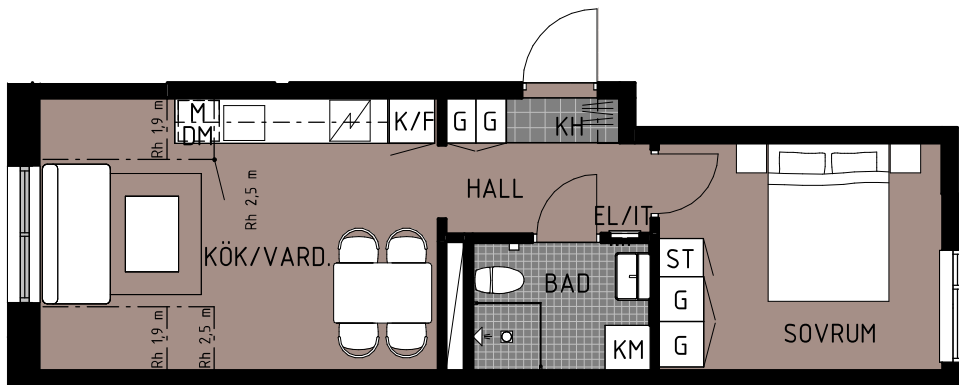

Teckenförklaring

K	Kyl	STB	Städback
F	Frys	ST	Städsåp
K/F	Kyl/Frys	HS	Högskåp
DM	Diskmaskin	G	Garderob
TT	Torktumlare	L	Linneskåp
TM	Tvättmaskin	Kapphylla	
KM	Kombimaskin	SG	Skjutdörrsgarderob
Spishäll		FRD	Förråd
		Duschkvägg	
		Inklädnad/överskåp i kök	
		Rh	Avvikande rumshöjd vid lutande tak

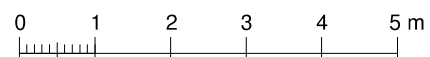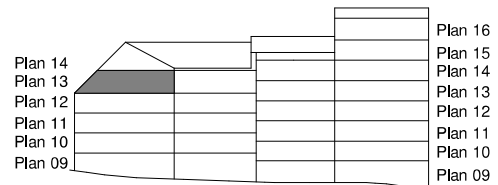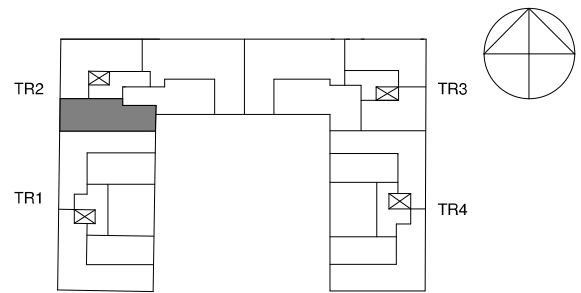

skala 1:100

Strömningen

Rätt till ändringar förbehålles.
eventuella måttavvikelser kan förekomma