



# Stadsnära Bostäder

1 RoK  
22 m<sup>2</sup>

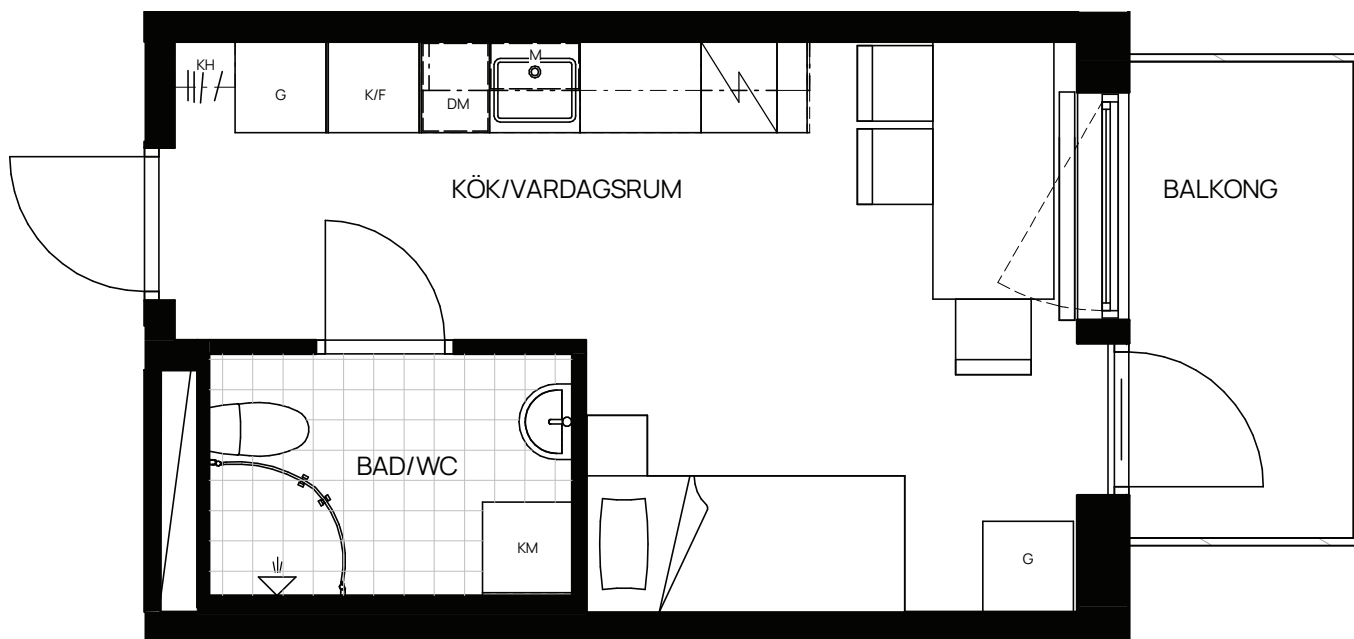


SKALA 1:50

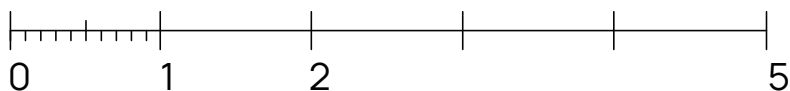

## TECKENFÖRKLARING

	KLÄDHÄNGARE		FÖRBERETT FÖR MICRO
	GARDEROB		ÖVERSKÅP
	KOMBIMASKIN		KLINKER
	KYL/FRYS		VÄLVD DUCHVÄGG
	SCHAKT FÖR INSTALLATIONER		FRISTÅENDE SPIS
	FÖRBERETT FÖR DISKMASKIN		

## LOKALISERINGSFIGUR

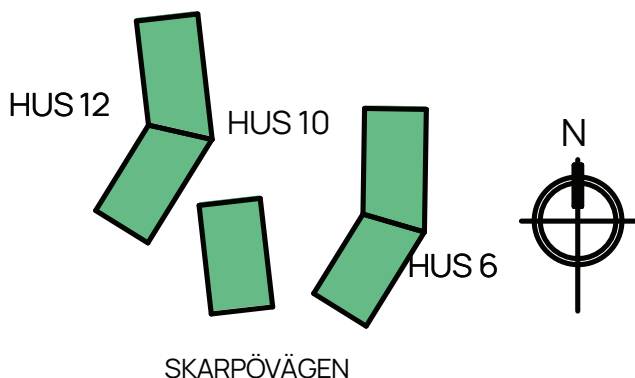

## SKOGSHUSEN

LÄGENHETNUMMER: 12-1102, 12-1105, 12-1107, 12-1108, 12-1202, 12-1205, 12-1207, 1-1208, 12-1211, 12-1217, 12-1220, 12-1221, 12-1302, 12-1305, 12-1307, 1-1308, 12-1311, 12-1317, 12-1320, 12-1321, 10-1110, 10-1206, 10-1207, 10-1210, 10-1306, 10-1307, 10-1310, 6-1104, 6-1108, 6-1110, 6-1111, 6-1114, 6-1208, 6-1211, 6-1215, 6-1217, 6-1218, 6-1221, 6-1303, 6-1305, 6-1308, 6-1311, 6-1315, 6-1317, 6-1318, 6-1321

SPEGELVÄNDA: 12-1106, 12-1206, 12-1219, 12-1223, 12-1306, 12-1312, 12-1319, 12-1323, 10-1204, 10-1304, 6-1105, 6-1107, 6-1109, 6-1202, 6-1209, 6-1212, 6-1214, 6-1216, 6-1302, 6-1309, 6-1312, 6-1314, 6-1316

Med reservation för eventuella ändringar.

Bofaktablad upprättat 2021-06-02