

Stadsnära Bostäder


2 RoK
31 kvm




TECKENFÖRKLARING

- | | | | |
|--|------------------------------|--|---------------------|
| | KLÄDHÄNGARE | | FÖRBERETT FÖR MICRO |
| | GARDEROB | | ÖVERSKÅP |
| | KOMBIMASKIN | | KLINKER |
| | KYL/FRYS | | VÄLVD DUCHVÄGG |
| | SCHAKT FÖR
INSTALLATIONER | | |
| | FÖRBERETT FÖR DISKMASKIN | | |
| | FRISTÅENDE SPIS | | |

SKALA 1:50

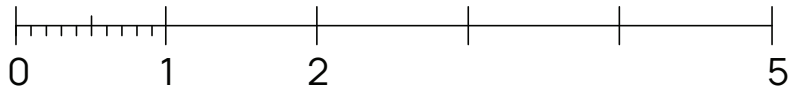


LOKALISERINGSFIGUR

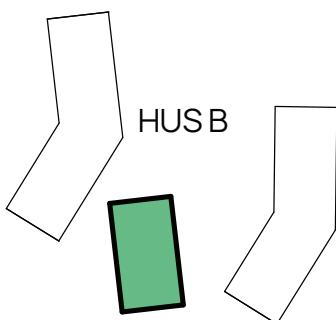

SKOGSHUSEN

LÄGENHETSNUMMER: 10-1111, 10-1211, 10-1311

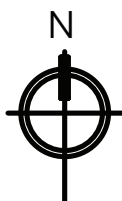

Med reservation för eventuella ändringar.

Bofaktablad upprättat 2021-06-02