



HUS TRAPPHUS LÄGENHETSNR VÅNING  
B1 1 B1-1114 1

FORSKARVÄGEN 4

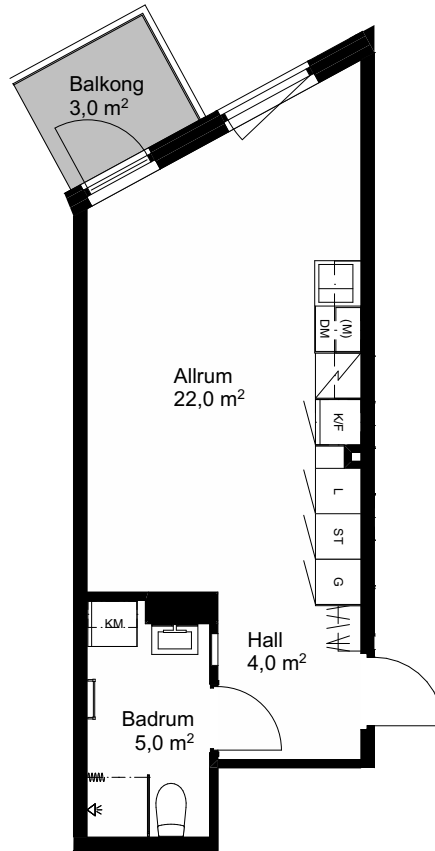

RUMSHÖJD 2,5 m där annat ej anges  
FÖRRÅD plan -1, förrådsyta ca 1 m<sup>2</sup>

SKALA 1:100

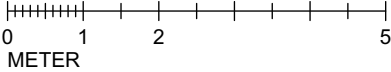


Vi förbehåller oss rätten till ändringar i utförande.  
Lägenhetens totala boarea är avrundat till närmsta halvval.  
Lägenheterna är uppmätta på ritning och variation kan  
förekomma vid fysisk uppmätning.  
Daterad 2025-11-26


## FÖRKLARINGSSYMBOLER

	Hatthylla		Kyl/frys-kåp
	Garderob		Kylskåp
	Linneskåp		Frys-kåp
	Städs-kåp		Spis
	Tvättmaskin		Diskho
	Torktumlare		Förberett för mikrovågsugn
	Kombinerad tvätt/tork		Diskmaskin
	Handdukstork		

## PLAN

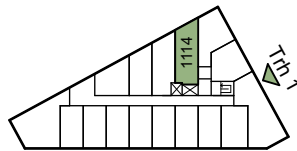

## SEKTION

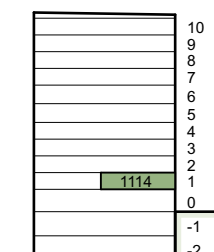

## SITUATIONSPLAN

