


Stadsnära Bostäder

1 RoK 24 m²

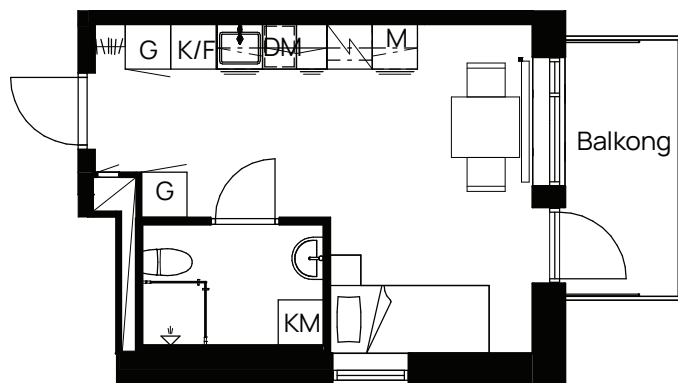

Typ 14


Diavoxvägen 8

Lägenhetsnummer:

1305, 1505

Skala: 1:100

Med reservation för eventuella ändringar.

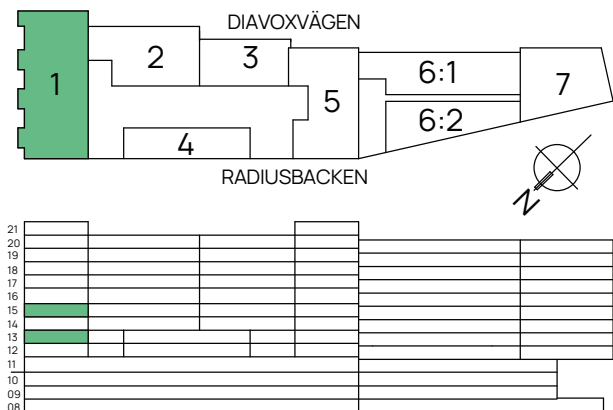

TECKENFÖRKLARING

##	KLÄDHÄNGARE	---	ÖVERSKÅP
G	GARDEROB	DM	FÖRBERETT FÖR DISKMASKIN
SPIS	SPIS	INSTALLATIONSSCHAKT	
KM	KOMBIMASKIN	SPISFLÄKT	
K/F	KOMBINERAD KYL/FRYS	M	FÖRBERETT MED ELUTTAG FÖR MIKRO
INSPEKTIONSLUCKA		RADIATOR	