


# Stadsnära Bostäder

## 1 RoK 22 m<sup>2</sup>


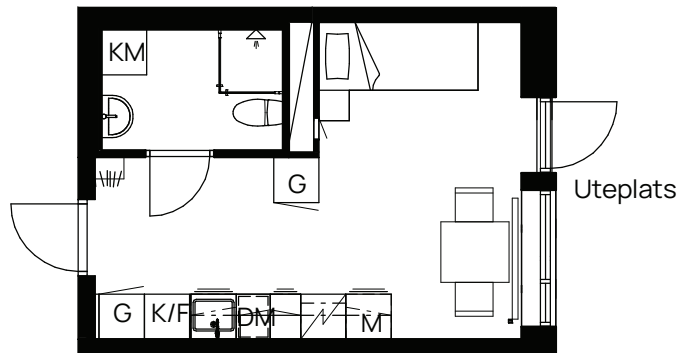


### Typ 32

Diavoxvägen 18B  
Lägenhetsnummer:  
1202, 1203

Skala: 1:100

Med reservation för eventuella ändringar.

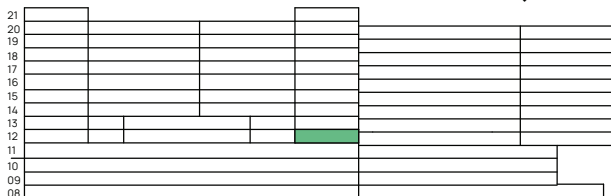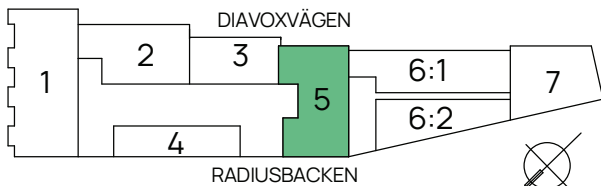

### TECKENFÖRKLARING

	KLÄDHÄNGARE		ÖVERSKÅP
	GARDEROB		FÖRBERETT FÖR DISKMASKIN
	SPIS		INSTALLATIONSSCHAKT
	KOMBIMASKIN		SPISFLÄKT
	KOMBINERAD KYL/FRYS		FÖRBERETT MED ELUTTAG FÖR MIKRO
	INSPEKTIONSLUCKA		RADIATOR