


# Stadsnära Bostäder


## 2 RoK 29 kvm

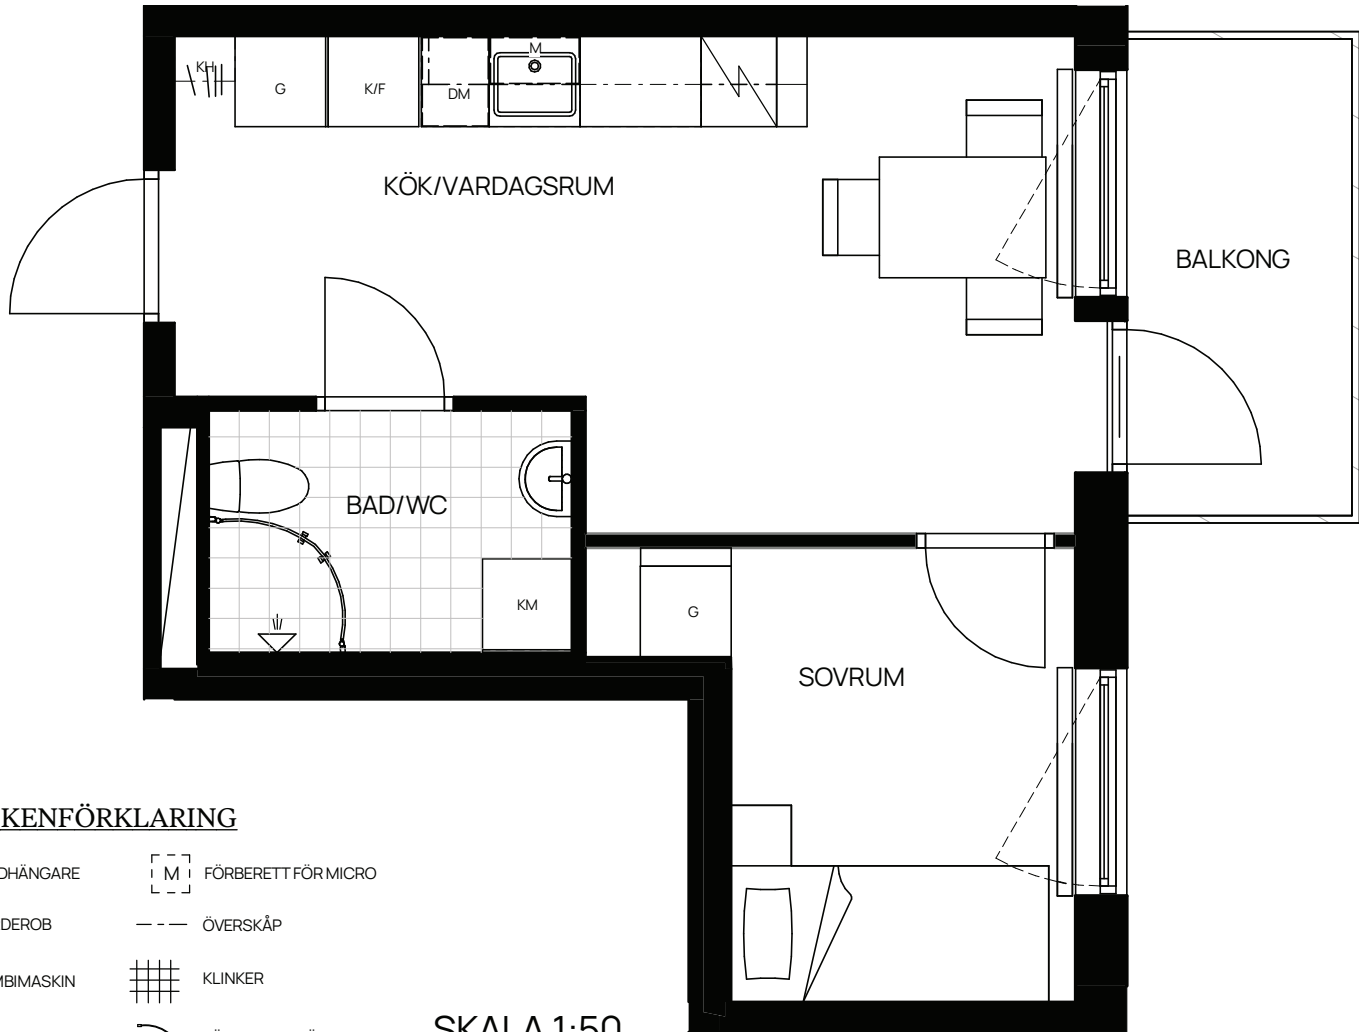


### TECKENFÖRKLARING

|  |                           |  |                     |
|--|---------------------------|--|---------------------|
|  | KLÄDHÄNGARE               |  | FÖRBERETT FÖR MICRO |
|  | GARDEROB                  |  | ÖVERSKÅP            |
|  | KOMBIMASKIN               |  | KLINKER             |
|  | KYL/FRYS                  |  | VÄLVD DUCHVÄGG      |
|  | SCHAKT FÖR INSTALLATIONER |  | FRISTÅENDE SPIS     |
|  | FÖRBERETT FÖR DISKMASKIN  |  |                     |

SKALA 1:50

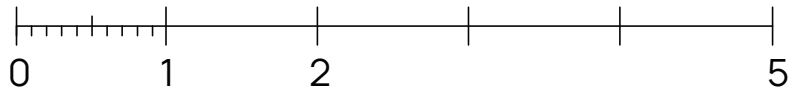

### LOKALISERINGSFIGUR

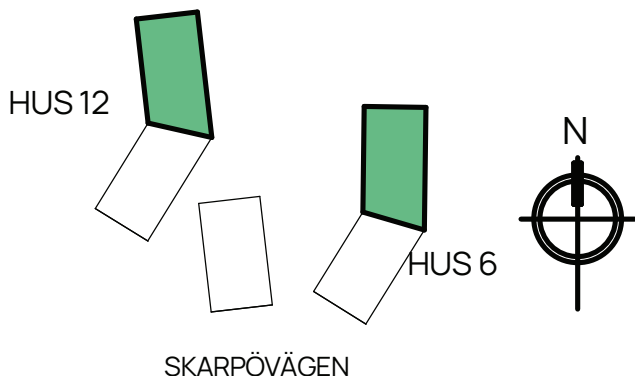

# SKOGSHUSEN

LÄGENHETSNUMMER: 12-1218, 12-1318

SPEGELVÄND: 6-1304

Med reservation för eventuella ändringar.

Bofaktblad upprättat 2021-06-02