

# Brf Keflavik

## Kista, Kv. Selfoss

1 RUM OCH KÖK 37.1 m<sup>2</sup>

### Kista Gårdsväg 4-1008

Upprättad: 2019-10-01



Planlösningen är preliminär och vi förbehåller oss rätten till ändringar.

Omfattning och storlek på schakt kan komma att justeras.


Ytor är ungefärliga.

#### FÖRKLARINGAR

G	Garderob
ST	Städ
KM	Kombinerad tvättmaskin/torktumlare
K	Kylskåp
F	Frys
K/F	Kylskåp/Frys
	Häll och ugn
DM	Diskmaskin
	Kapphylla
FRD	Förråd
- - -	Överskåp
BH	anger bröstningshöjd på fönster

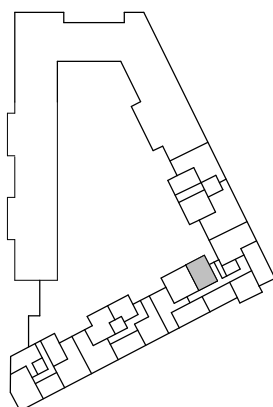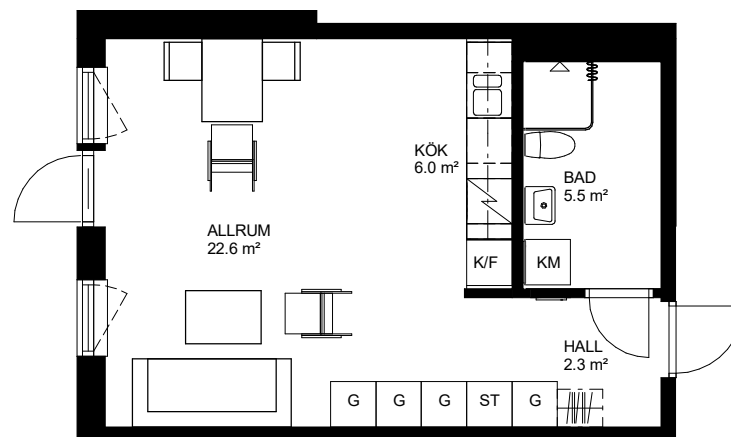

Orienteringsfigur

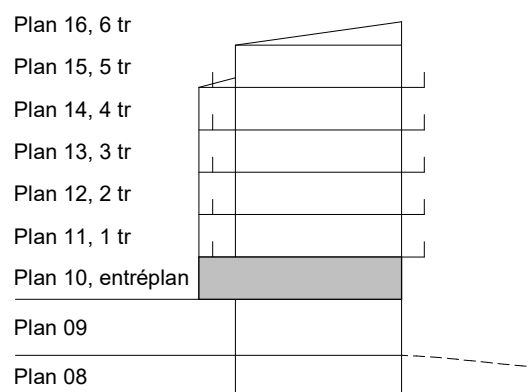

Sektion 1:500



SKALA 1:100

