


LGH 1B-1  
24,9 m<sup>2</sup>

# TRILLING

SÖDERARMSVÄGEN, KÄRRTORP

DAMMSKOGEN  
STUDENTBOSTÄDER

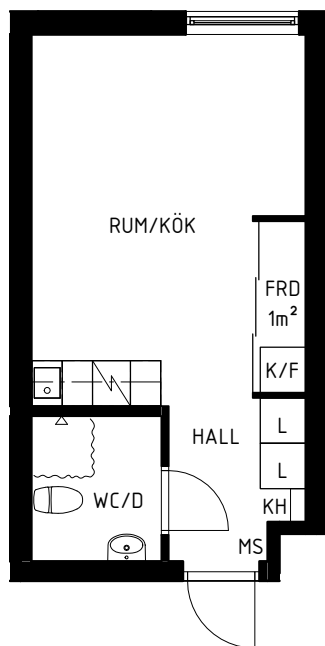



| Hus 1     | Hus 2     | Hus 3            |
|-----------|-----------|------------------|
| 1002      | 1002      | 1002             |
| 1004      | 1003      | 1004             |
| 1006      | 1005      | 1201             |
| 1007      | 1202      | 1203             |
| 1009      | 1205      | 1206             |
| 1202      | 1207      | 1208             |
| 1205      | 1209      | 1210             |
| 1207      | 1211      | 1212             |
| 1209      | 1214      | 1214             |
| 1211      | 1216      | 1218             |
| 1213      | 1220      | 1221             |
| 1215      | 1224      | 1223             |
| 1217      | 1227      | 1227             |
| 1219      | 1229      | 1229             |
| 1222      | 1402      | 1230             |
| 1225      | 1405      | 1401             |
| 1227      | 1407      | 1403             |
| 1410      | 1409      | 1406             |
| 1412      | 1411      | 1408             |
| 1414      | 1414      | 1410             |
| 1416      | 1416      | 1412             |
| 1418      | 1420      | 1414             |
| 1421      | 1424      | 1418             |
| 1424      | 1426      | 1421             |
| 1426      | 1427      | 1423             |
| Hus 1: 25 | 1429      | 1425             |
|           | Hus 2: 26 | 1427             |
|           |           | 1429             |
|           |           | 1430             |
|           |           | Hus 3: 29        |
|           |           | Totalt antal: 80 |

HUS 1: Söderarmsvägen 26A  
HUS 2: Söderarmsvägen 28A  
HUS 3: Söderarmsvägen 30A

Skala 1:100

0 1 2 3 4 5m

**G** GARDEROB  
**FRD** FÖRRÅD  
**KH** KAPPHYLLA  
**K/F** KYL OCH FRY  
**L** LINNESKÅP  
**MS** MEDIASKÅP  
**ST** STÄDSKÅP  
**✓** SPIS MED UGN

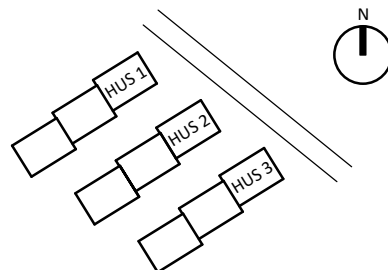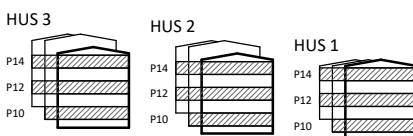

Rumshöjd är ca 2,5 m där inget annat anges.  
Bröstningshöjd på fönster är ca 0,6 m där inget annat anges.  
Inspektionssluckor redovisas ej på denna handling