
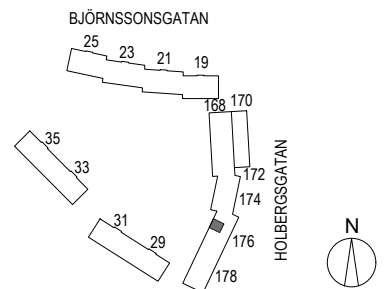


sk	skaffereri	l	linneskåp
st	städskåp	h	högsåp
g	garderob	k	kylskåp
	spis och ugn	f	frysåp
k/f	kyl- och fryssåp	hh	hatthylla
		klk	klådkammare

AVVIKELSER KAN FÖREKOMMA

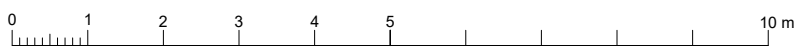

PRIMULA

AFGANEN 1
 Holbergsgatan 176 Blackeberg
 lägenhet 1 rum och kokvrå
 objekt nr: 71-71078 lgh 1202

DATUM
 2026-04-03

SKALA
 1:100 / A4