


2 ROK


BOFAKTABLAD

kv Papayan 2

ADRESS: Barnängsgatan 17
LGH-NR: 1712/4-1102
BOA: 50,9 m²
TRAPPHUS: 4
VÅNING: 1

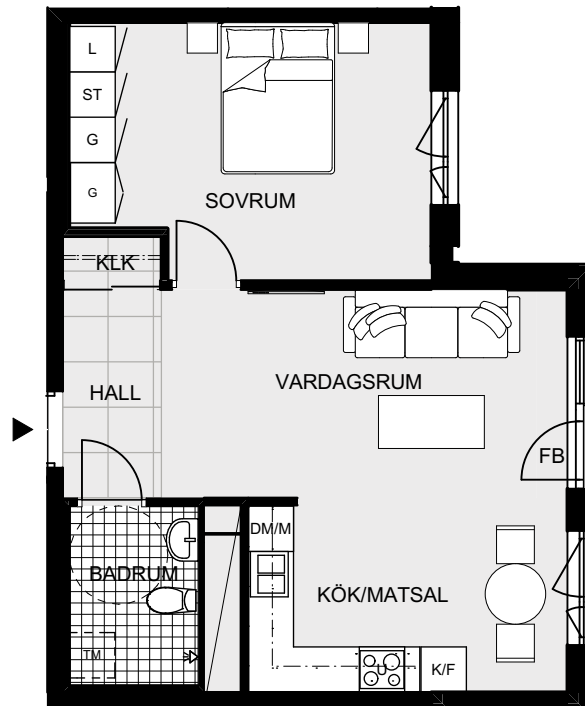

TT	TORKTUMLARE (förbereds för)
TM	TVÄTTMASKIN (förbereds för)
DM	DISKMASKIN (förbereds för)
M	MIKRO (förbereds för)
SG	SKJUTDÖRRSGARDEROB
STI	STÄDSKÅPSINREDNING
FB	FRANSK BALKONG
KLK	KLÄDKAMMARE
B	BALKONG
G	GARDEROB
L	LINNESKÅP
ST	STÄDSKÅP
FRD	FÖRRÅD
U	UGN
F	FRYS
K	KYL

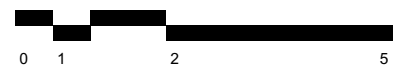

SKALA 1:100

