





3 RoK 68 m²

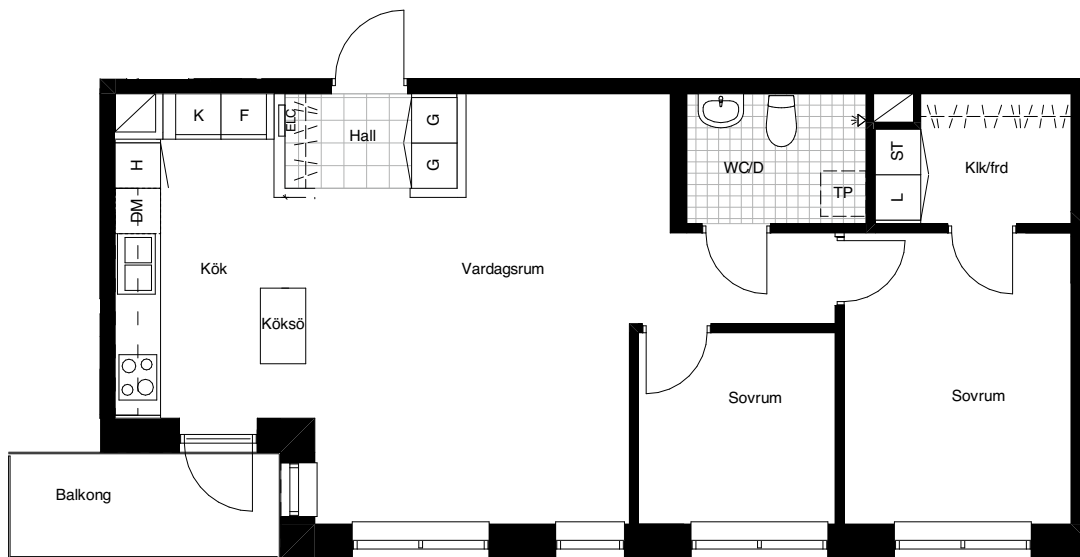

TECKENFÖRKLARINGAR

- G = Garderob
- ST = Städskåp
- L = Linneskåp
- K/F = Kylskåp/Frys
- DM = Diskmaskin
- H = Högsåp
- ELC = Elcentral
- TP = Plats för tvättpelare

SKALA 1:100

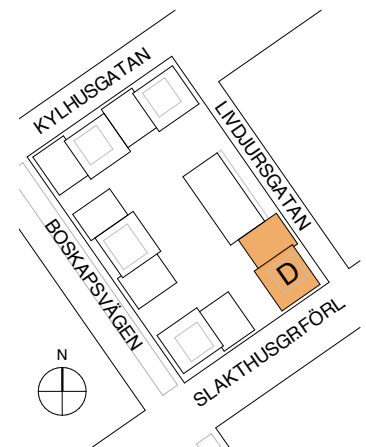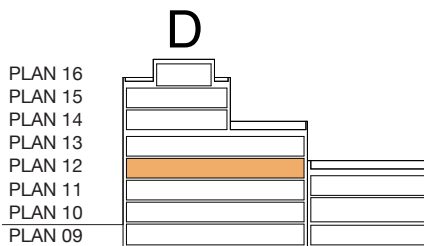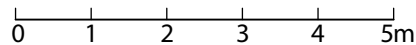

Avvikelser i areauppgifter kan förekomma, areauppgifterna är avrundade till närmaste heltal.
Fahlin Förvaltning reserverar sig för eventuella tryckfel och förbehåller sig rätten till ändring.