
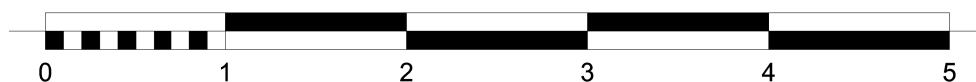


Typ B2 Lgh 214

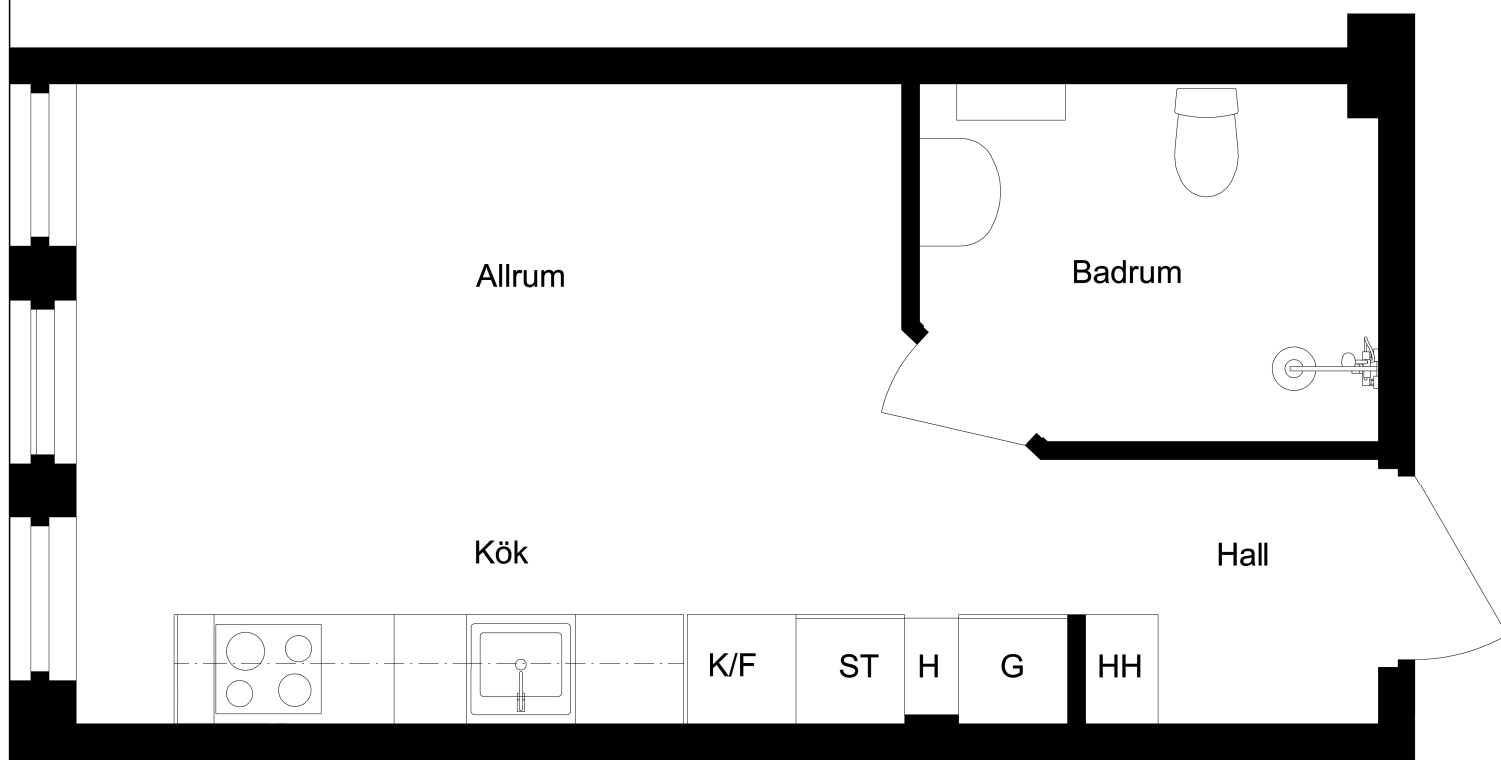

Lägenhetsfakta:

Lägenhetsnr: 44-009-01-1217

Adress: Vinggränd 4

Storlek: 1 Rum o Kök

Yta: 25.40

Observera att ritningen är en typritning och att verkligheten kan skilja sig från denna ritning.