



# Stadsnära Bostäder

2 RoK  
Ca 27 m<sup>2</sup>

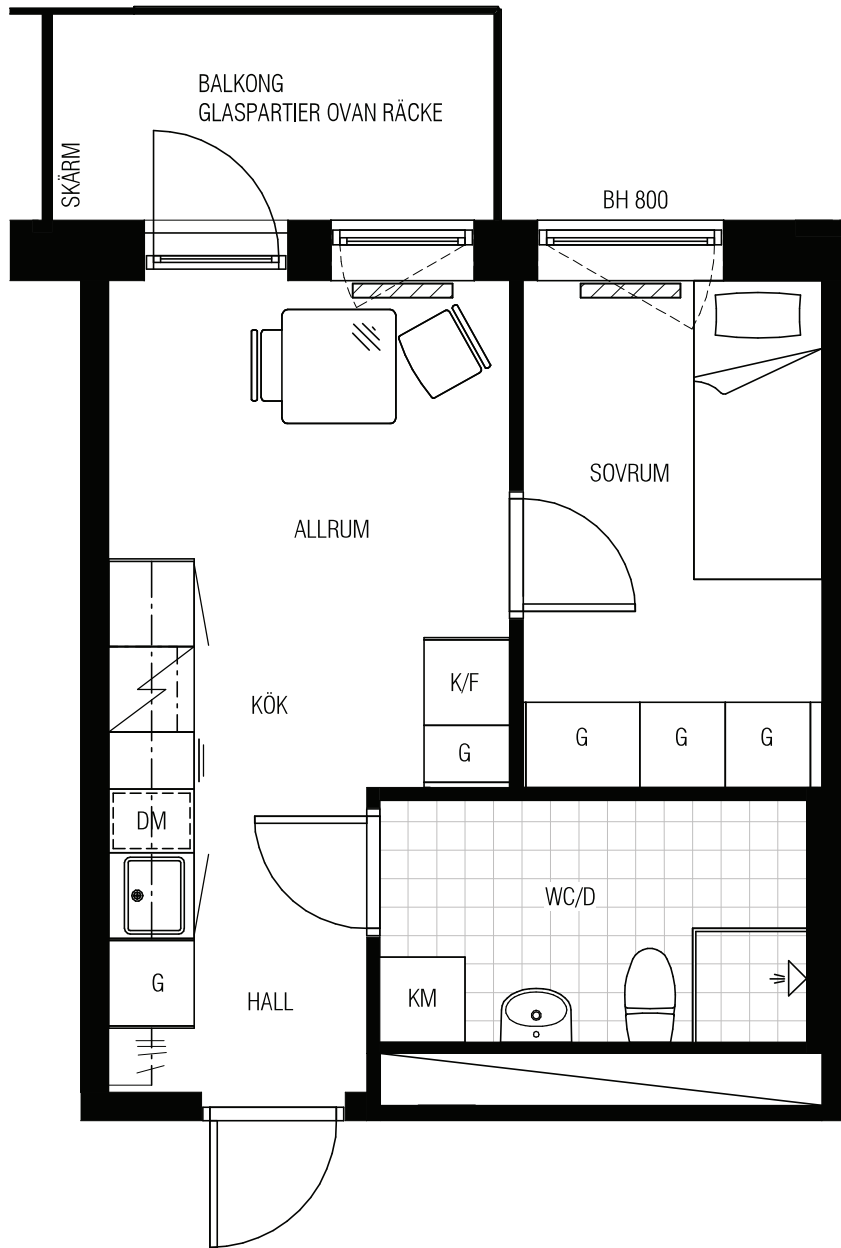

Typ 1G  
2:1902  
2:2102

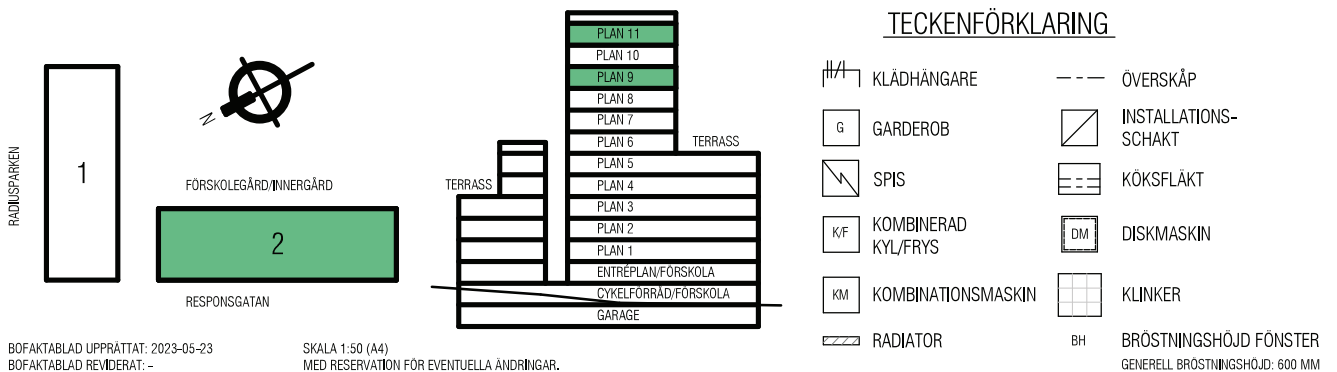

BOFAKTABLAD UPPRÄTTAT: 2023-05-23  
BOFAKTABLAD REVIDERAT: -

SKALA 1:50 (A4)  
MED RESERVATION FÖR EVENTUELLA ÄNDRINGAR.

BH BRÖSTNINGSHÖJD FÖNSTER  
GENERELL BRÖSTNINGSHÖJD: 600 MM