
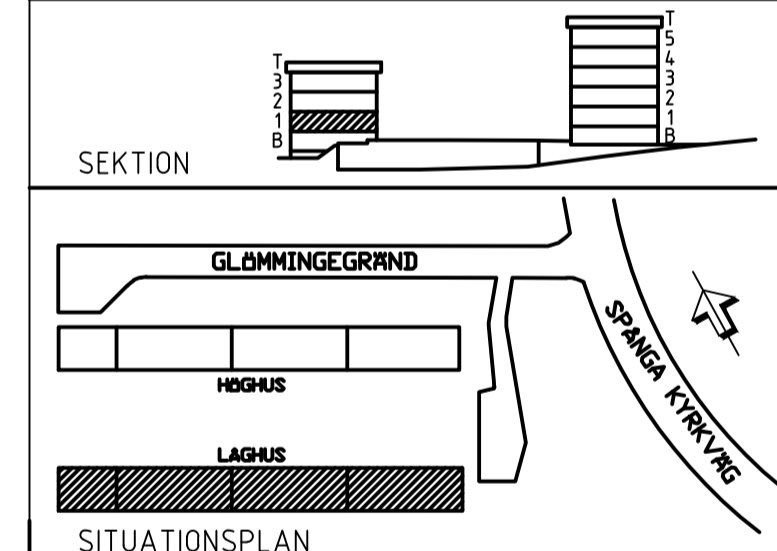
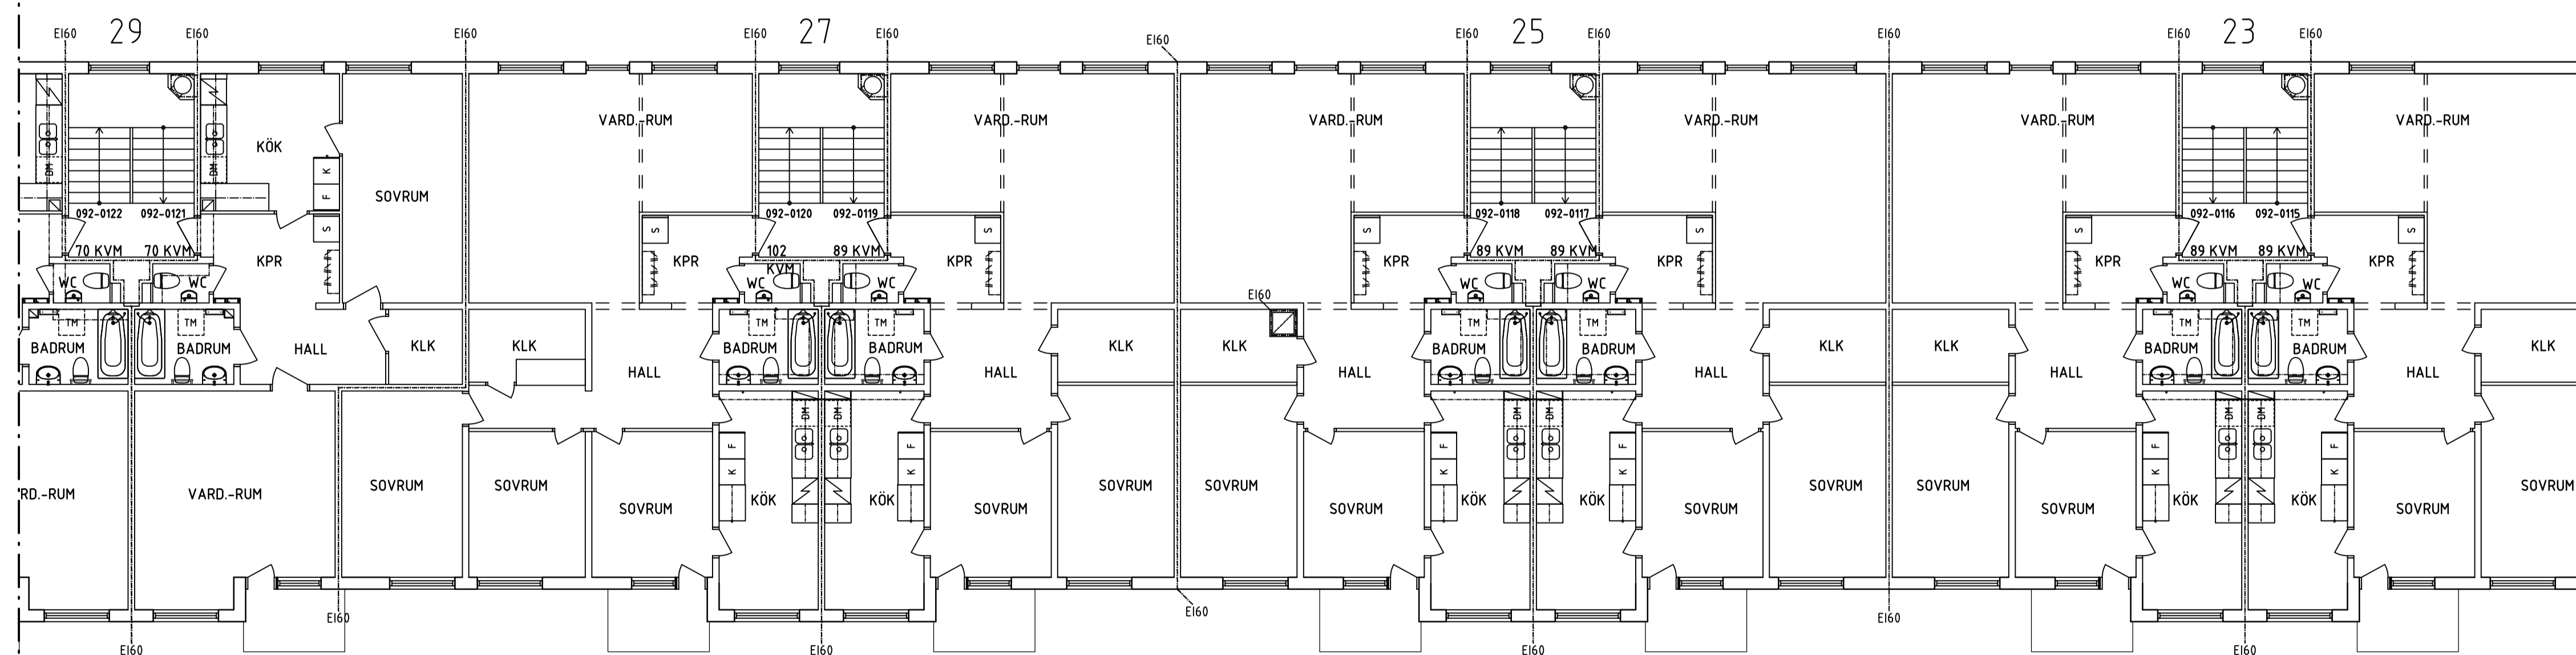


FÖRKLARINGAR

ALLA MÅTT I MM

--- BRANDCELLSGRÄNS

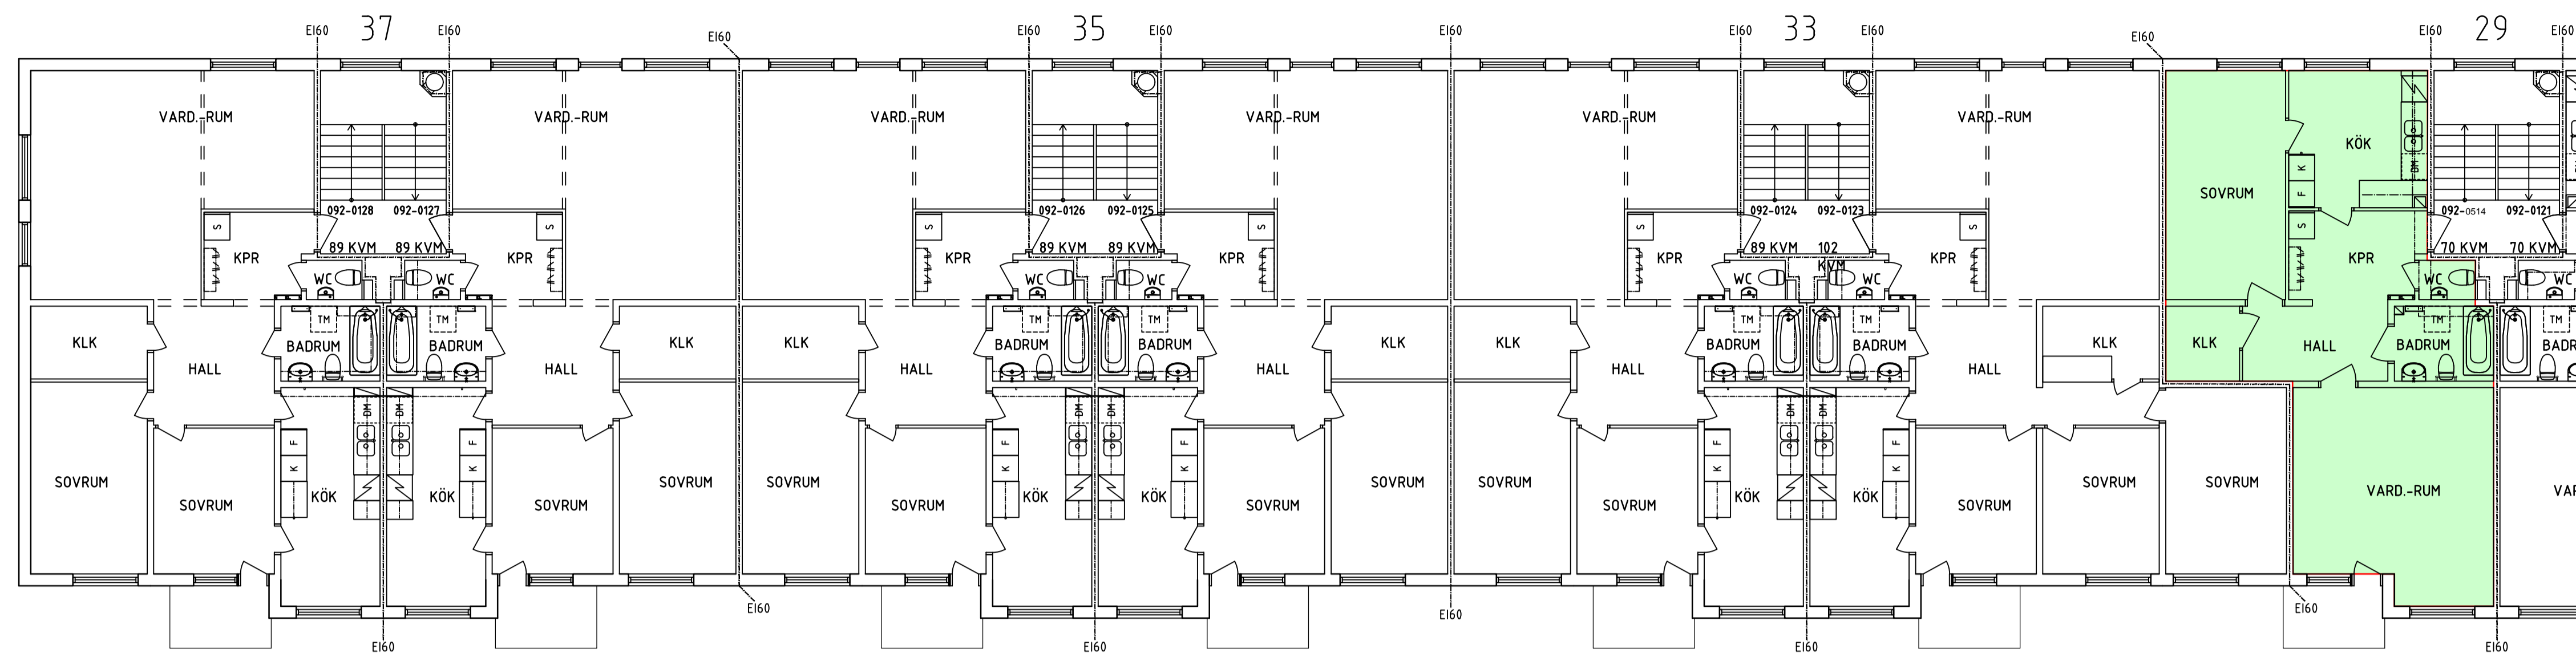

PRELIMINÄRHANDLING

KV JURINGE 1

GLÖMMINGEGRÄND 9 - 37, 163 62 STHLM

**e.l.e**  
ARKITEKTER

Ålsnögatan 11  
116 41 Stockholm  
Tel 08 122 090 00  
www.e-l-e.se


**OLOV LINDGREN**

Ⓐ e.l.e Arkitekter AB	T 08-12209000
Ⓒ Jan Franson Elkonsult AB	T 08-12202333
Ⓓ RIBA AB	T 08-59902874
Ⓔ	

UPPDRAG / FAST NR 18-1803	RITAD AV A.RIHAWI	HANDLÄGGARE J.IHRSEN
DATUM 2022-09-12	ANSVARIG T.ENEKVIST	

BOSTAD RENOVERING  
LÅGHUS VÅNINGSPÅN 1  
ÖVERSIKTSPLAN

SKALA / RITN STRL A1-1:100, A3-1:200	RITNINGSNUMMER A-40.1-220	REV -
---	------------------------------	----------

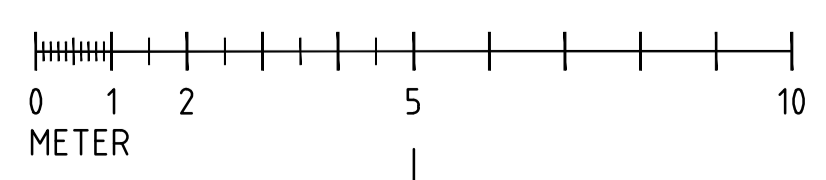

REF: ...Model\A-40-P-102.dwg

LAGER: SB11

P.L.O.: 2022-9-12 16:04 T:RITNINGAR\JURINGE 1\RENOVERING 2016\A BRÄRTVA-401-220.DWG SARAH