

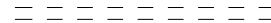
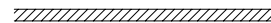
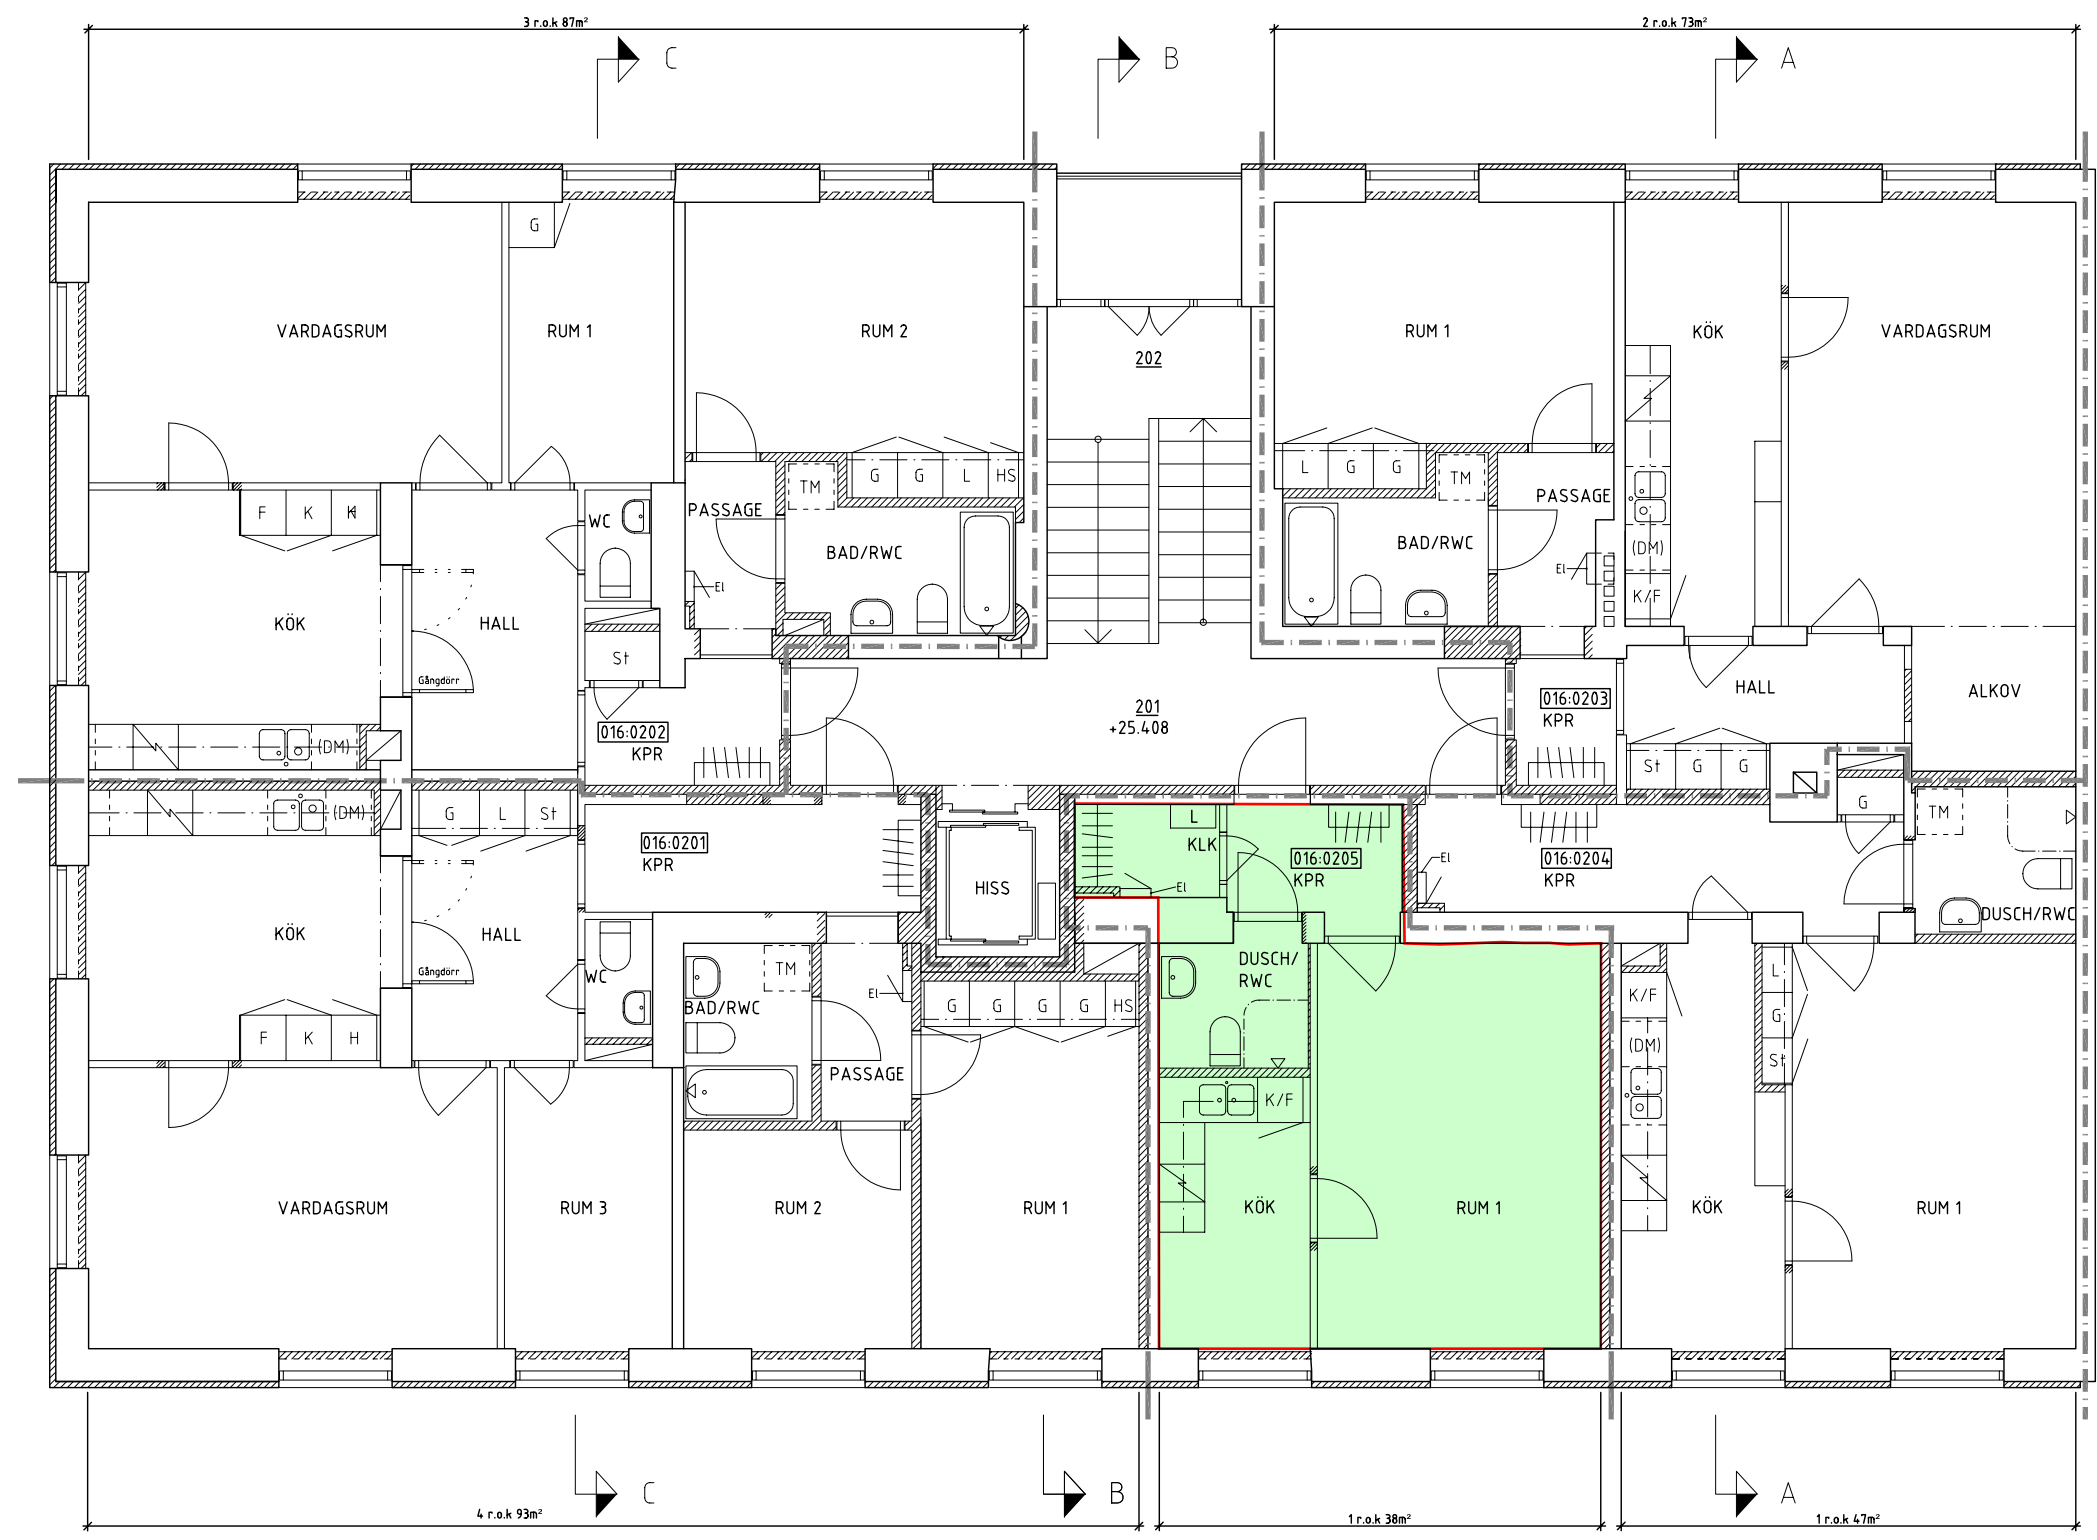


FÖRKLARINGAR
 FASTIGHETEN RITADES 1931 AV ARKITEKT JOSEPH PETERSSON.
 1972-73 GJORDES LÄGENHETSSAMMANSLAGNINGAR I DELAR AV
 HUSET. NYA VÅTRUM HAR TILLKOMMIT UNDER ÅRENS LOPP.
 ÄNDRINGSRITNINGAR 2004 ÄR SAMMANSTÄLLDA UTIFRÅN
 UPPMÄTNINGAR OCH BEF. RITNINGUNDERLAG.
 FÖRÄNDRINGAR ÄR GJORDA EFTER ÖNSKEMÅL OCH I SAMRÅD MED
 NUVARANDE FASTIGHETSÄGARE (SE RITNINGSHUVUD) OCH
 HYRESGÄSTER.

- ALLA MÅTT ANGES I MM
- VARJE BOSTADS- OCH LOKALLÄGENHET UTGÖR EGEN
 BRANDCELL.
- BRANDCELLSGRÄNS EI 60 
- ILAGNING EFTER RIVNING 
- RIVEN BYGGNADSDEL 
- NY BYGGNADSDEL 



RELATIONSRTNING

REV	ANT	REVIDERINGEN AVSER	SIGN	DATUM

BYGGNADSFIRMA
OLOV LINDGREN AB

BESÖK: DROTTNINGGATAN 97, 6 tr
 ADDRESS: BOX 45079, 104 30 STOCKHOLM
 E-POST: cad@olovlindgren.se
 TEL: 08 - 690 25 00, FAX: 08 - 33 06 33

RITAD AV, KONSTRUERAD AV FAST NR
 Jeanette Lundberg 016

STOCKHOLM DEN 12 JUNI 2006

Igloo arkitekter Atterbomsvägen 52 112 57 Stockholm tel 08-30 30 27 arkitekt@igloosweden.com

KV BALEN 6, FREDHÄLL
 FRÖDINGSVÄGEN 8, STOCKHOLM
 PLAN 2TR

SKALA 1:100 / A3

RITNINGNUMMER
A303:04

ÄNDR REV

