


5 rum och kök


Gösta Ekmans väg 31

Lägenhet nummer
11031

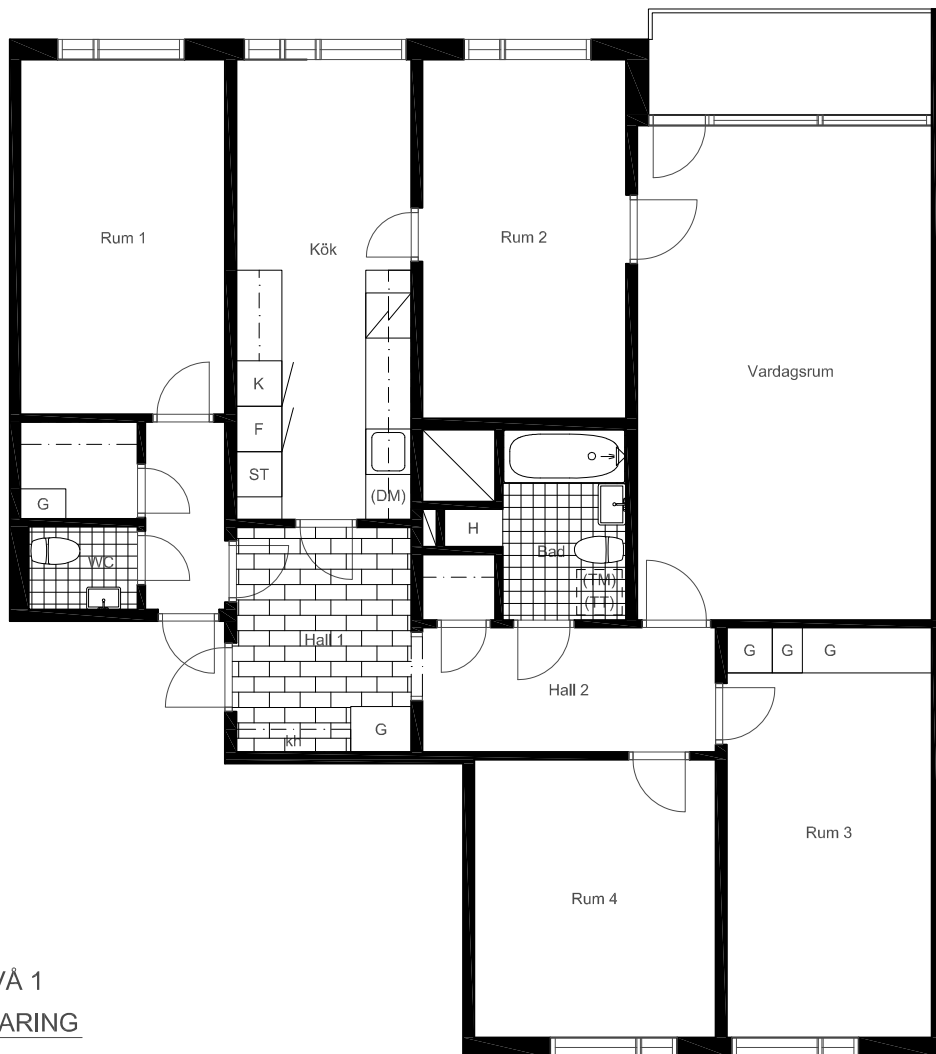

STANDARD: NIVÅ 1 TECKENFÖRKLARING

G	Garderob	H	Högsåp
L	Linnesåp	[/]	Spis med ugn & kolfilterflåkt
ST	Stådsåp	[TM] [TT]	Plats för tvått- & torktumlare
K	Kyl	[TT]	Plats för torktumlare
F	Frys	[TM]	Plats för tvåttmaskin
K/F	Kyl/Frys	[kh]	Kapphylla
(DM)	Plats för diskmaskin	[ht]	Handduksstork

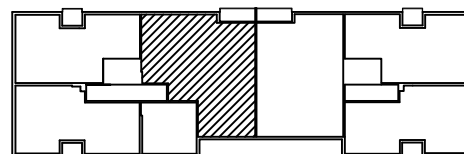


PLAN: 3

Mindre avvikelser kan förekomma.

2022-05-09

SKALA 1:100

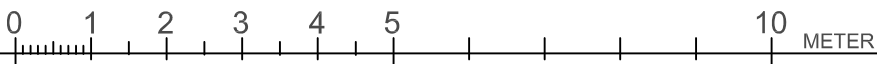

SPÖKSONATEN 1
GÖSTA EKMANS VÄG 31 - 33, HÄGERSTEN

5 RUM & KÖK
TYP 1
CA 122 m²