
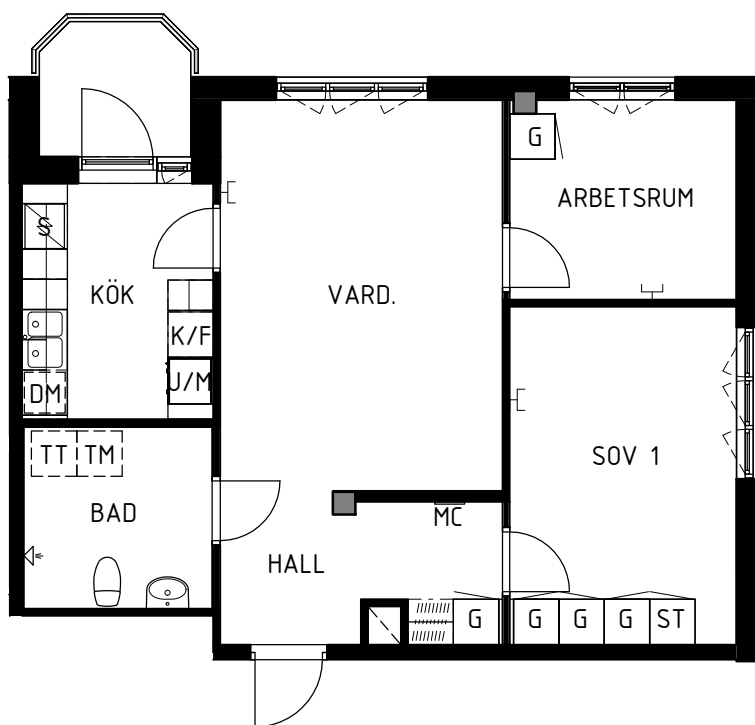
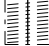


LGH 7266 0038

3 rum och kök, 65 m²

Plan 2 TR

 


G	Garderob
ST	Städsåp
K/F	Kyl / Frys
DM	Diskmaskin
U/M	Ugn i högskåp
S	Spishäll
TM	Förberett för tvättmaskin
TT	Förberett för torktumlare
	Kapphylla
MC	Mediacentral
	Mediauttag




SKALA 1:100



- Kök, spishäll med induktion, ugn i högskåp, diskmaskin, förberett för micro.
- Badrum, helkaklade väggar, plastmatta på golv.
- Balkong.
- Askparkett i vardagsrum, övriga rum plastmatta.
- Målade väggar.
- Mediauttag för data/tv/tele
- Säkerhetsdörr.
- Lägenhetsförråd finns i byggnaden.
- Tvättstugor på plan 1 TR - 4 TR

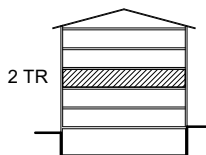

SEKTION

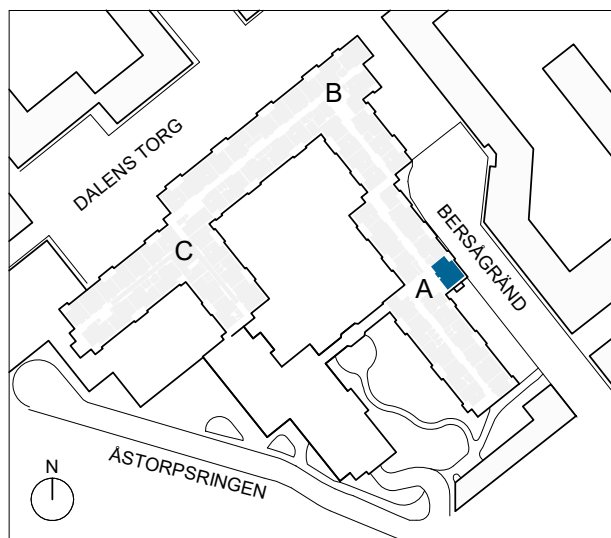

SITUATIONSPLAN

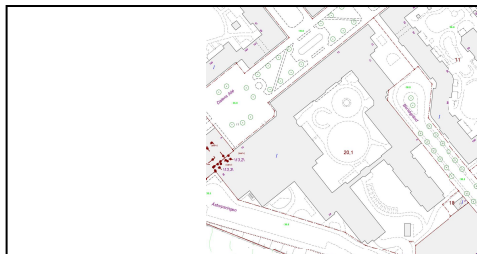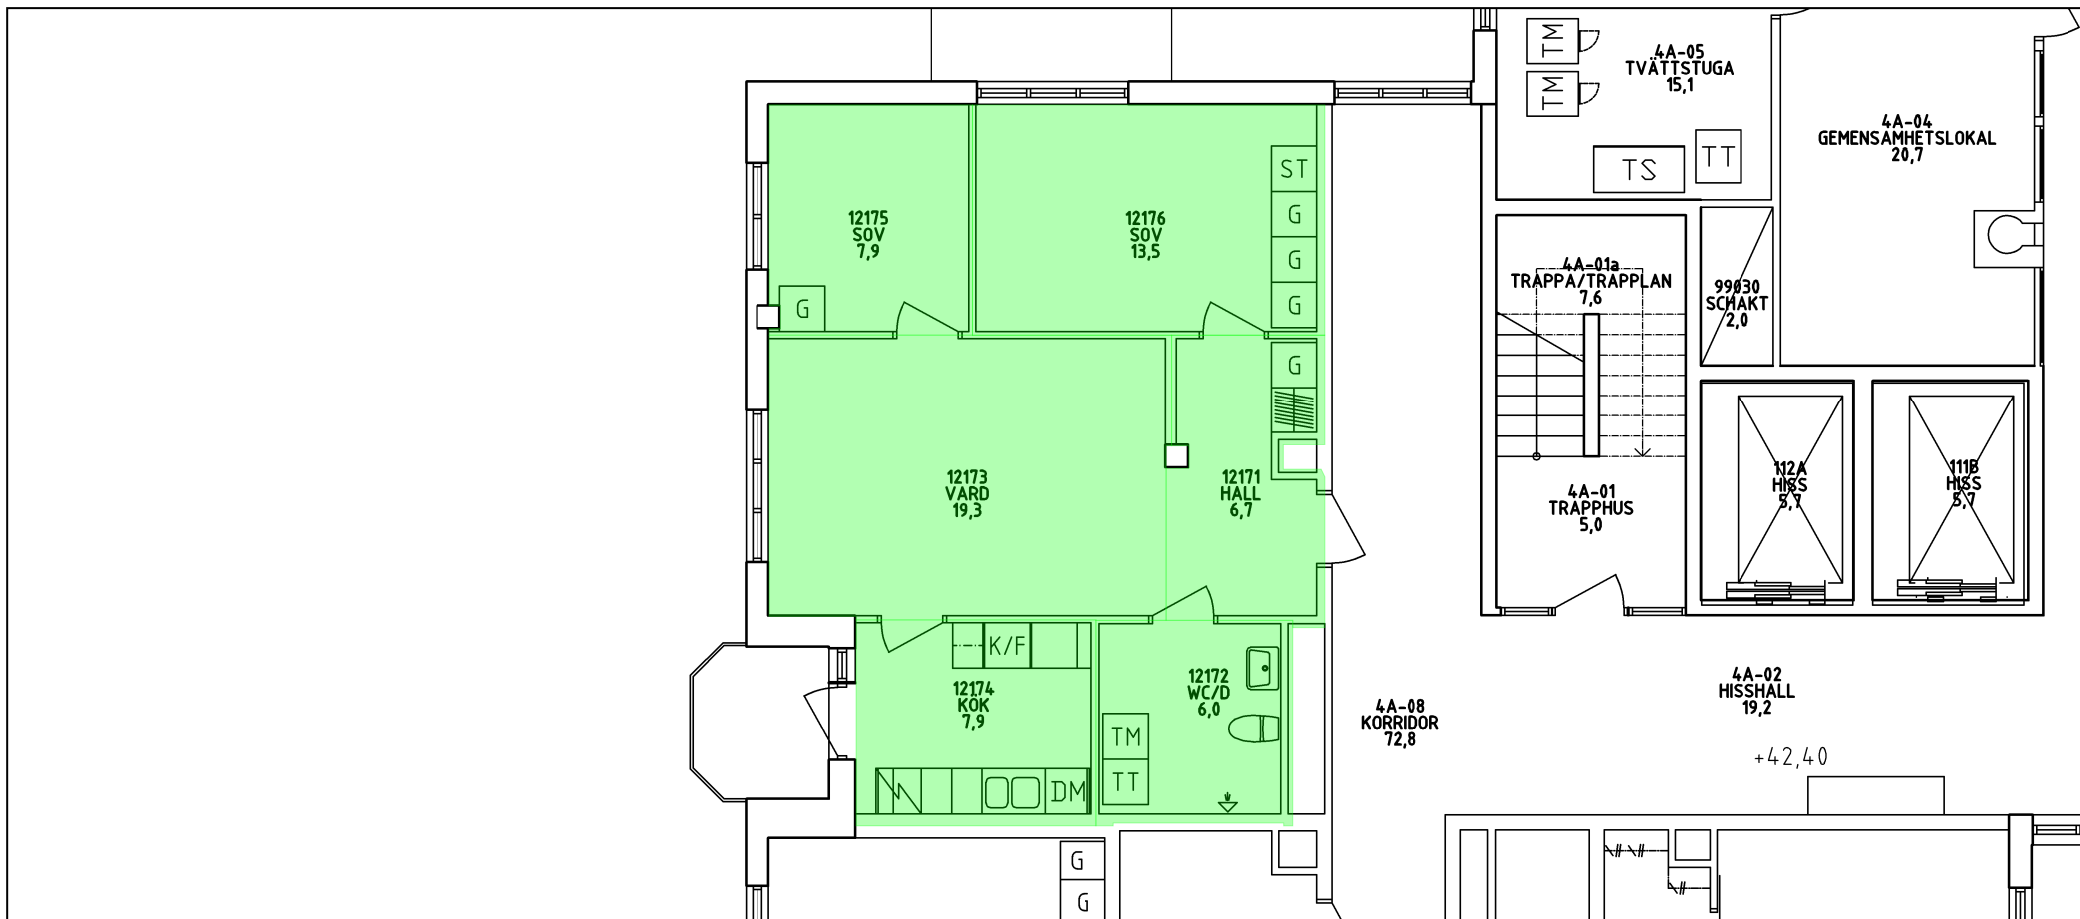

Hyresavtal nr: Bil.

Hyresvärd: Micasa Fastigheter i Stockholm AB

Signatur:

Hyresgäst:

Signatur:

Nordkapsgatan 3
 Box 1298
 164 29 Kista
 VÄXEL: 08-508 360 00
 FAX: 08-508 360 04
 www.micasa.se



Fastighet DALEN 20
 Byggnad 1
 Våningsplan 2TR
 Datum 2026-05-21
 Skala 1:100

-- 72660038
 Adress Bersågränd 9, 2TR