


2 RoK


47,11m<sup>2</sup> BOA

LGH: A1004  
A1104  
A1204  
A1304  
A1404

B1004  
B1104  
B1204  
B1304  
B1404

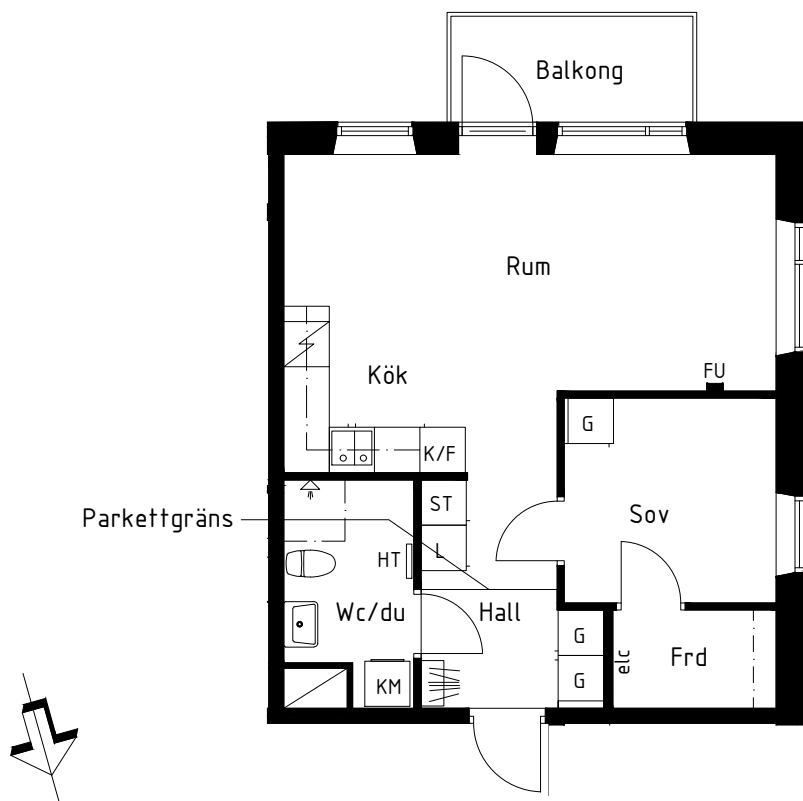

SKALA 1:100

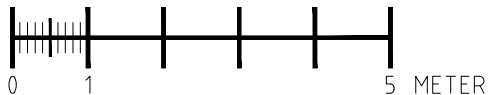

FÖRKLARING TILL LGH NUMMERING:

EX: C1005

HUS - C

VÅNING - 10

LGH - 05

<b>G</b> GARBEROB	<b>F</b> FRYSSKÅP
<b>ST</b> STÅDSKÅP	<b>K</b> KYLSKÅP
<b>L</b> LINNESKÅP	<b>K/F</b> KYL-/FRYSSKÅP
<b>H</b> HÖGSKÅP	<b>(DM)</b> PLATS FÖR DISKMASKIN
<b>TM</b> TVÄTTMASKIN	<b>▨</b> INSTALLATIONSSCHAKT
<b>TT</b> TORKTUMMLARE	KLK = KLÄDKAMMARE
<b>▨</b> KOMBIMASKIN	<b>▨</b> HT = HANDDUKSTORK
<b>▨</b> TVÄTT/TORK	<b>■</b> FU = FIBERUTTAG
<b>▨</b> SPIS	

ORIENTERINGSFIGUR

