


# TINGSTORGET

## LGH 11-1202

- Massiv betong
- Dubbelgips
- Enkelgips
- Enkelgips, får ej borras, endast lim


Storlek **2 rum och kök**  
 Yta **ca 36 m<sup>2</sup>**  
 Våning **2 tr**

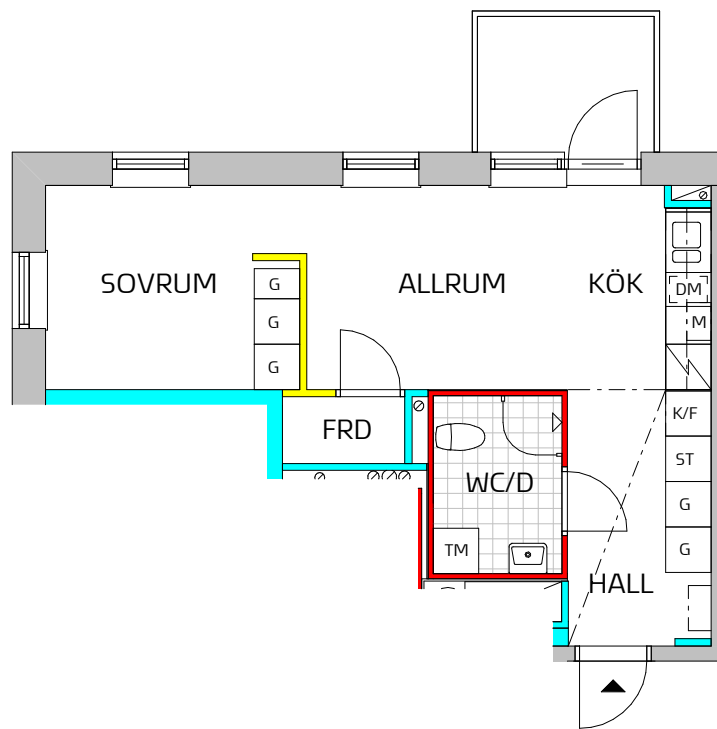

### SYMBOLFÖRKLARING

Symboler beskriver endast placering, ej form. Fönsterplaceringar och balkongdjup kan variera.


- K Kyl
- F Frys
- K/F Kyl / Frys
- ↗ Spishäll / Ugn
- M Förberett för Micro
- G Garderob
- DM Förberett för Diskmaskin
- TM Förberett för Tvättmaskin - Kombimaskin
- Kapphylla
- Lokal sänkning av undertak

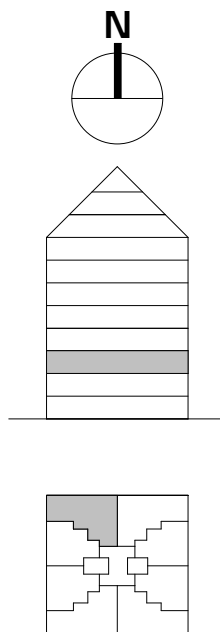

SKALA 1:100



ORIENTERINGSFIGUR

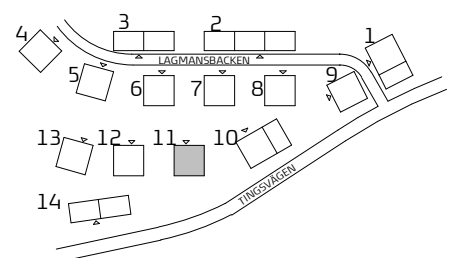

**TITANIA**

ARKITEMA ARCHITECTS

Preliminärt bofaktablad med reservation för ändringar.

Rätt till ändringar förbehålles.

Datum: 2019-06-12