



3 RoK

78,83m² BOA

LGH:	E1105	F1105
	E1205	F1205
	E1305	F1305
	E1405	F1405

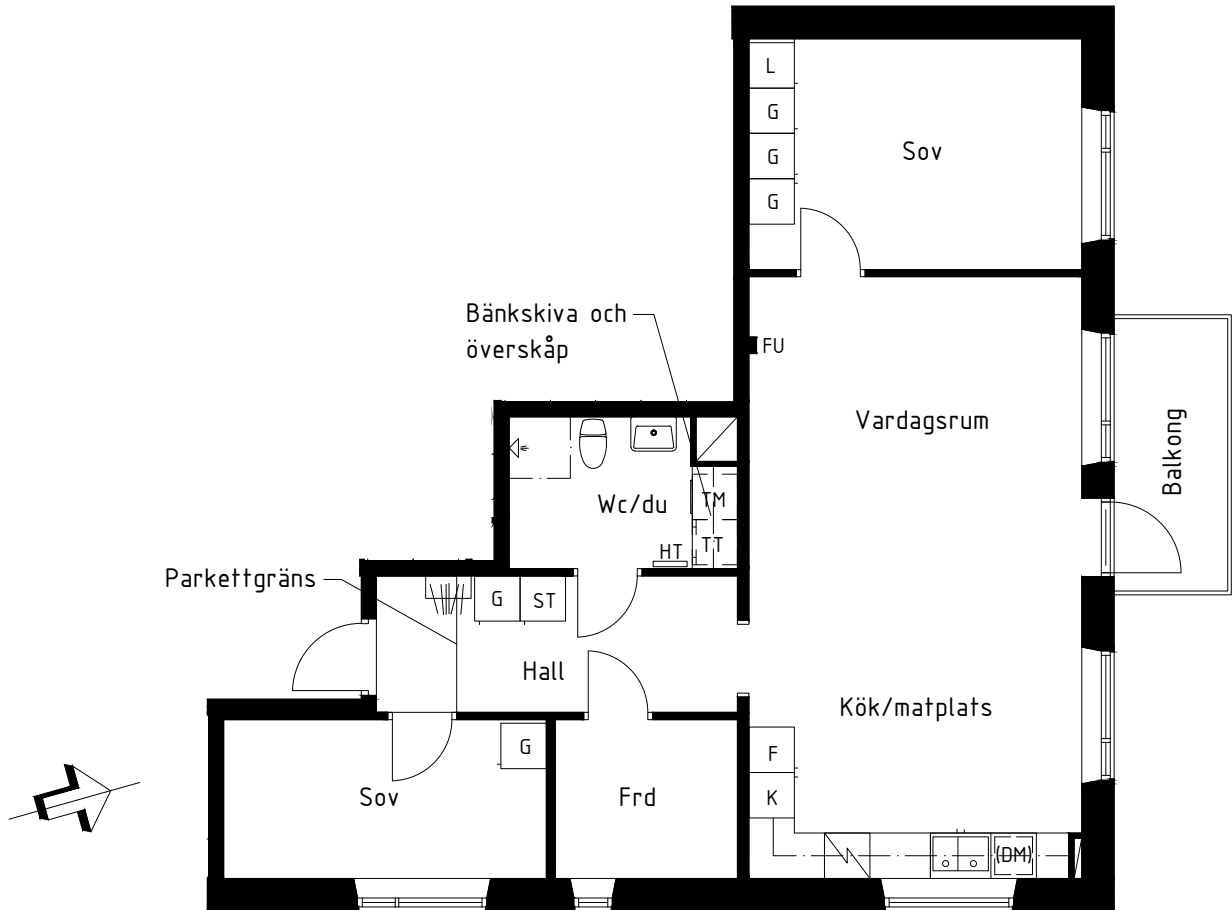

SKALA 1:100

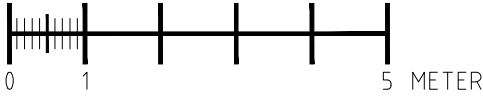

FÖRKLARING TILL LGH NUMMERING:

EX: C1005

HUS - C

VÅNING - 10

LGH - 05

G GARBEROB	F FRYSSKÅP
ST STÅDSKÅP	K KYLSKÅP
L LINNESKÅP	K/F KYL-/FRYSSKÅP
H HÖGSKÅP	(DM) PLATS FÖR DISKMASKIN
TM TVÄTTMASKIN	▧ INSTALLATIONSSCHAKT
TT TORKTUMMLARE	KLK = KLÄDKAMMARE
KM KOMBIMASKIN TVÄTT/TORK	HT = HANDDUKSTORK
▨ SPIS	■ FU = FIBERUTTAG

ORIENTERINGSFIGUR

