



**UMAMI Park**  
Hallonbergen, Sundbyberg

**BOFAKTA**

1 RoK, ca 31 m<sup>2</sup>  
LGH NR: 0065



Visualisering. Avvikelser kan förekomma.

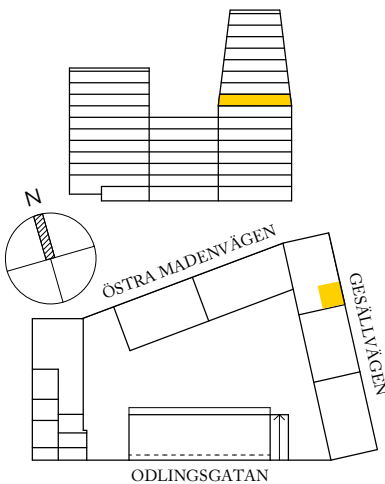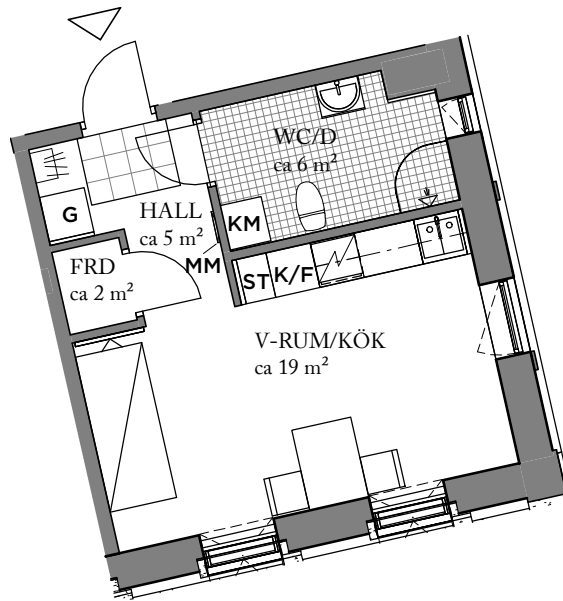

**ORIENTERINGSFIGUR**

**FÖRKLARINGAR**

<b>G</b> GARDEROB	HATTHYLLA
<b>ST</b> STÄDSKÅP	KLINKER
SPIS	ÖPPNINGSBART FÖNSTER
<b>K/F</b> KYL/FRYS	MULTIMEDIAUTTAG
<b>KM</b> KOMBIMASKIN	<b>MM</b> MULTIMEDIASKÅP

Generell golvbeläggning om inget annat anges: ekparkett, trestav.  
Takhöjd ca 2,7 meter om inget annat anges.

2019-08-23 - Wallenstam förbehåller sig rätten till ändringar.



**SKALA: 1 : 100 (A4)**