


1

R O K

21 KVM

Stadsnära Bostäder

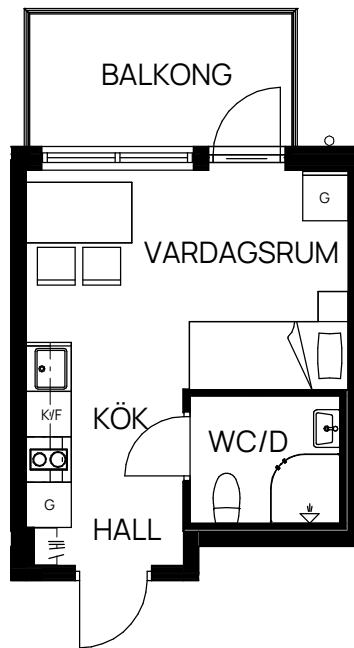

SKALA 1:100




METER

Med reservation för eventuella ändringar.

Bofaktablad upprättat 2023-12-08

LOKALISERINGFIGUR

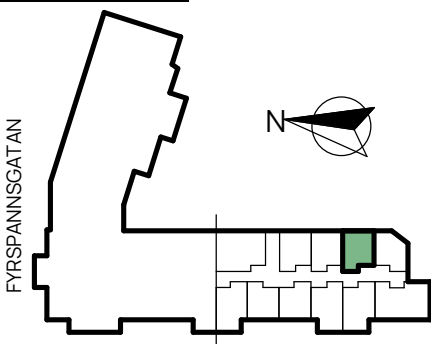

MYNTKABINETTET

TECKENFÖRKLARING

- | | | |
|-------------|---------------------|-----------|
| KLÄDHÄNGARE | KOMBINERAD KYL/FRYS | KÖKSFLÄKT |
| GARDEROB | VÄLVD DUSCHVÄGG | KLINKER |
| SPIS | ÖVERSKÅP | |