



# TINGSTORGET

## LGH 10-1508

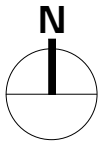


Storlek | **1 rum och kök**  
 Yta | **ca 30 m<sup>2</sup>**  
 Våning | **5 tr**

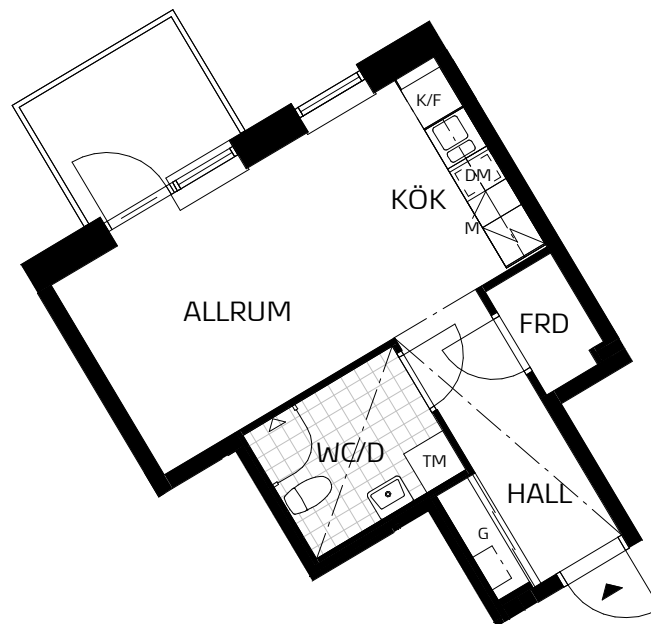


### SYMBOLFÖRKLARING

Symboler beskriver endast placering, ej form. Fönsterplaceringar och balkongdjup kan variera.


- K Kyl
- F Frys
- K/F Kyl / Frys
- / Spishäll / Ugn
- M Micro (inbyggnad)
- G Garderob
- DM Diskmaskin
- TM Tvättmaskin - Kombimaskin
- | Kapphylla
- / Lokal sänkning av undertak

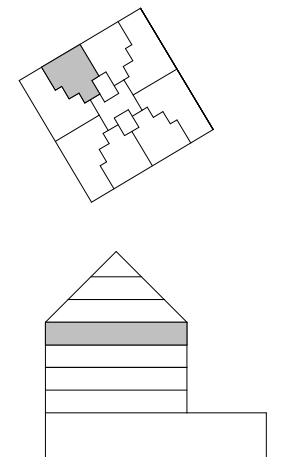

SKALA 1:100

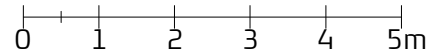

### ORIENTERINGSFIGUR

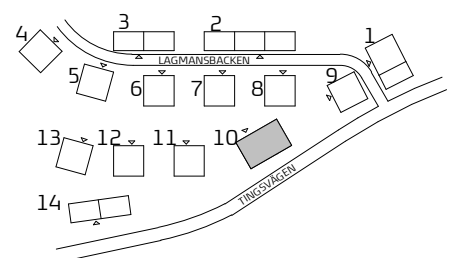

**TITANIA**

ARKITEMA ARCHITECTS

Preliminärt bofaktablad med reservation för ändringar.

Rätt till ändringar förbehålles.

Datum: 2018-11-26