

VEGA Kv.9

BOFAKTABLAD

SPG

SCANDINAVIAN PROPERTY GROUP


Vega

LGH-TYP	STORLEK	YTA
2	2 ROK	37 m ²

LGH-NR VÄNINGSPLAN

11203	12
11205	12
11303	13
11305	13
11403	14
11405	14
11503	15
11505	15
31204	12
31304	13
31404	14

Takhöjd 2,5 m.
Lägre takhöjd i badrum och hall.
Lägre takhöjd förekommer även lokalt i delar av rum.

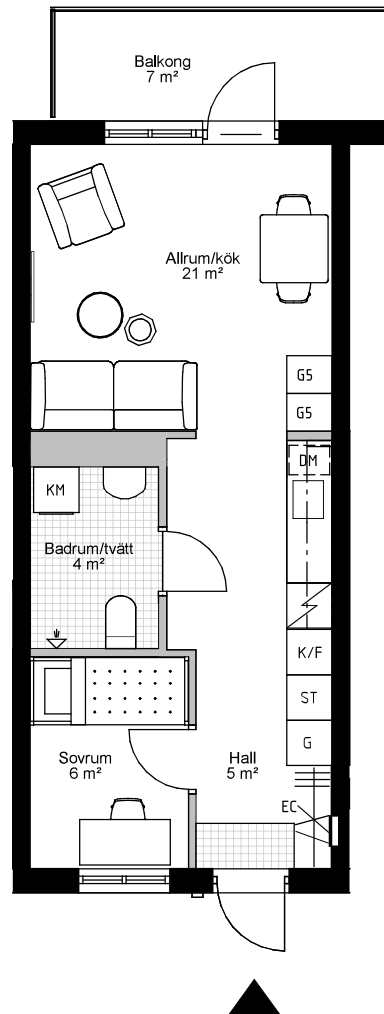


SKALA 1:100



METER

ORIENTERINGSFIGUR

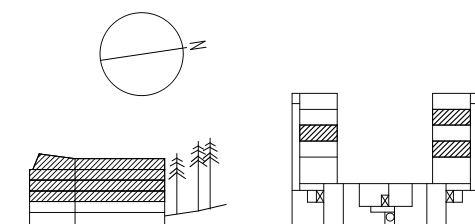

SYMBOLFÖRKLARING

- ▶ Entré
- K Kyl
- F Frys
- K/F Kyl/frys
- DM Diskmaskin
- EC Elcentral
- TM Tvättmaskin
- TT Torktumlare
- KM Kombinerad tork- & tvättmaskin
- TP Tvättmaskin och torktumlare i pelare
- ST Städskap 60 cm bredd
- ST5 Städskap 50 cm bredd
- G Garderob 60 cm bredd
- G4 Garderob 40 cm bredd
- G5 Garderob 50 cm bredd

2020-09-01

AVVIKELSER KAN FÖREKOMMA.
RÄTT TILL ÄNDRINGAR FÖRBEHÅLLS.

BSK A