

VEGA Kv.9

BOFAKTABLAD


SPG

SCANDINAVIAN PROPERTY GROUP

Vega

LGH-TYP STORLEK YTA
9 3 ROK 64 m²

LGH-NR VÄNINGSPLAN
11202 12
11302 13
11402 14
11502 15

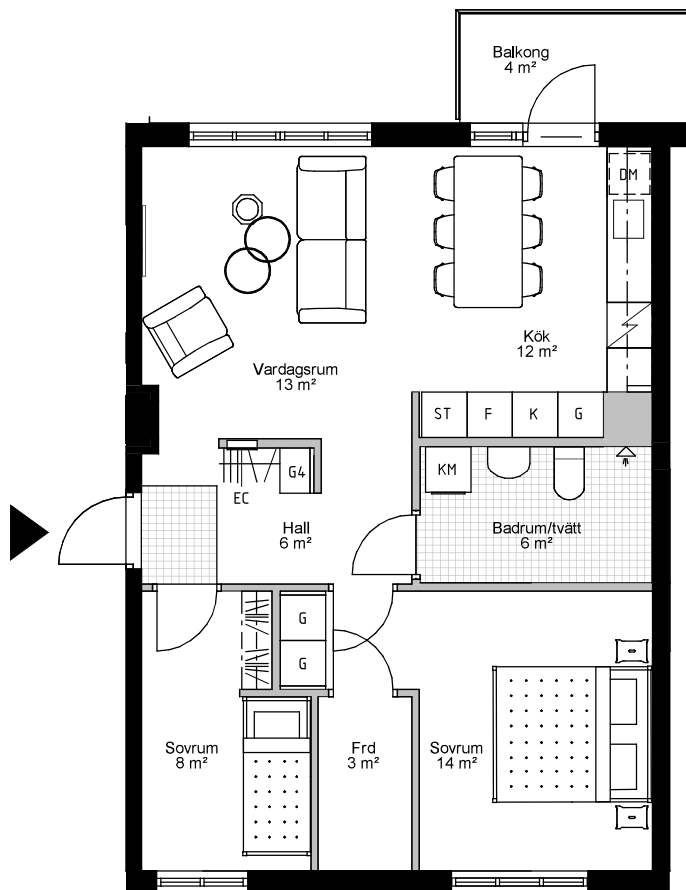


Takhöjd 2,5 m.
Lägre takhöjd i badrum och hall.
Lägre takhöjd förekommer även lokalt i
delar av rum.

SKALA 1:100



ORIENTERINGSFIGUR

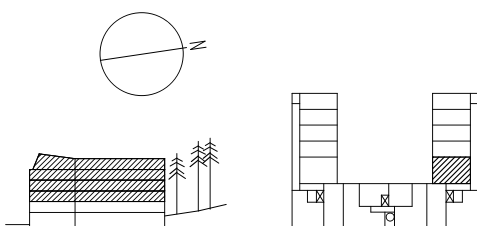

SYMBOLFÖRKLARING

- Entré
- K Kyl
- F Frys
- K/F Kyl/frys
- DM Diskmaskin
- EC Elcentral
- TM Tvättmaskin
- TT Torktumlare
- KM Kombinerad tork- & tvättmaskin
- TP Tvättmaskin och torktumlare i pelare
- ST Städsåp 60 cm bredd
- ST5 Städsåp 50 cm bredd
- G Garderob 60 cm bredd
- G4 Garderob 40 cm bredd
- G5 Garderob 50 cm bredd

2020-09-01

AVVIKELSER KAN FÖREKOMMA.
RÄTT TILL ÄNDRINGAR FÖRBEHÅLLS.

BSK A