

Kylfacket

65 m²
3 rok


Kylfacket
Stockholm

Gatuadress
Högrevsgatan 28

Lägenhetsnummer
1202

Våning
2

Takhöjd
2,6 m

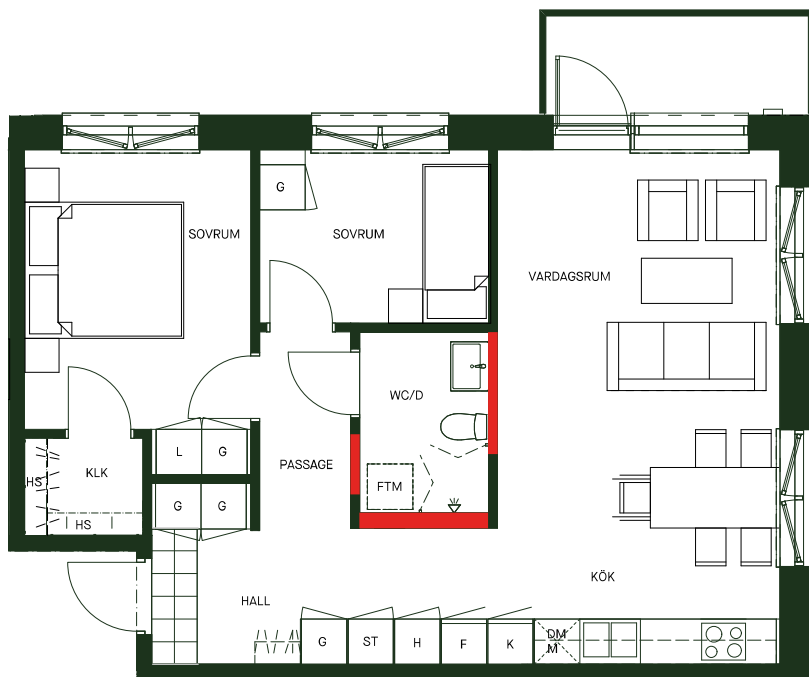

Skala 1:100

Avvikelser kan förekomma, areauppgifterna kan vara avrundade till närmaste heltal.

Inklädnader i tak samt undertak med lägre höjd kan förekomma.

Bröstningshöjd fönster generellt: 678 mm

Hemvist reserverar sig för eventuella tryckfel och förbehåller sig rätten till ändringar.



Teckenförklaringar

- Garderob
- Städskåp
- Linneskåp
- Hyllsystem
- Förberett för Tvättmaskin
- Spis och ugn
- Kyl
- Frys
- Kyl och frys
- Högskåp
- Micro
- Diskmaskin

Vägg där borring, skruvning eller spikning ej är tillåten

