
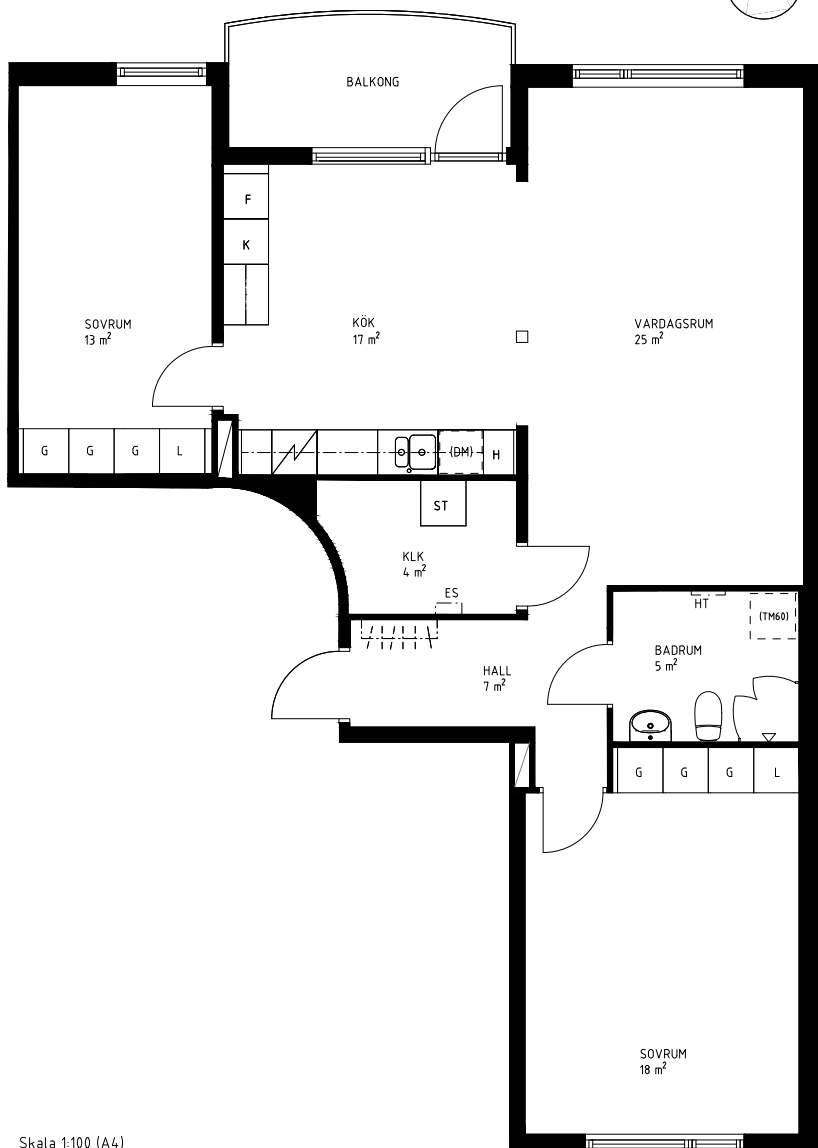


STAVSNÄS GÄRDE 15, Plan 4

3 ROK 89 kvm, LGH 109-4-2-41

(LGHREGISTER NR 1301)

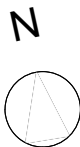


FÖRKLARINGAR

Rumshöjd är ca 2,5 m.
 Rumshöjd för vissa bad- och tvättrum är ca 2,3 m.
 Lokala nedbyggnader kan förekomma.




Golv: Hall och kök, Allura vinylgolv.
 Badrum och tvätt, klinker 300x300 mm
 Sovrum och vardagsrum, träparkett.

- G GARDEROB
- ST STÄDSKÅP
- K/F KYL / FRYS
- H HÖGSKÅP
- SPIS
- (DM) PLATS FÖR EGEN DISKMASKIN
- (TM) PLATS FÖR EGEN TVÄTTMASKIN
- ÖVERSKÅP
- KAPPHYLLA
- ES ELSKÅP
- HT HANDDUKSTORK

Skala 1:100 (A4)

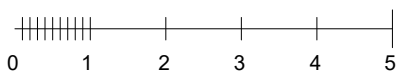

Kv. HÖL 1:316
 Stavsnäs, Värmdö

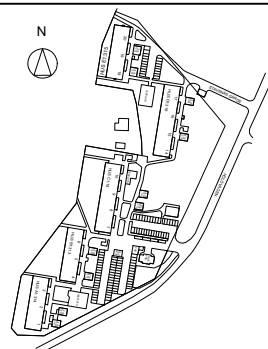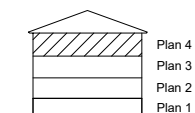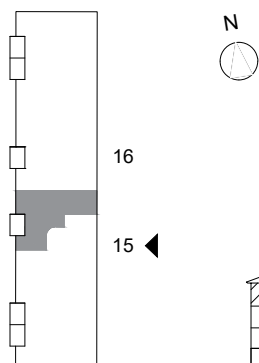

OBJEKTSNUMMER

109-4-2-41

DATUM

2025-01-20

REV

-