



SKATTSEDELN etapp 2, kv VALUTAN 3

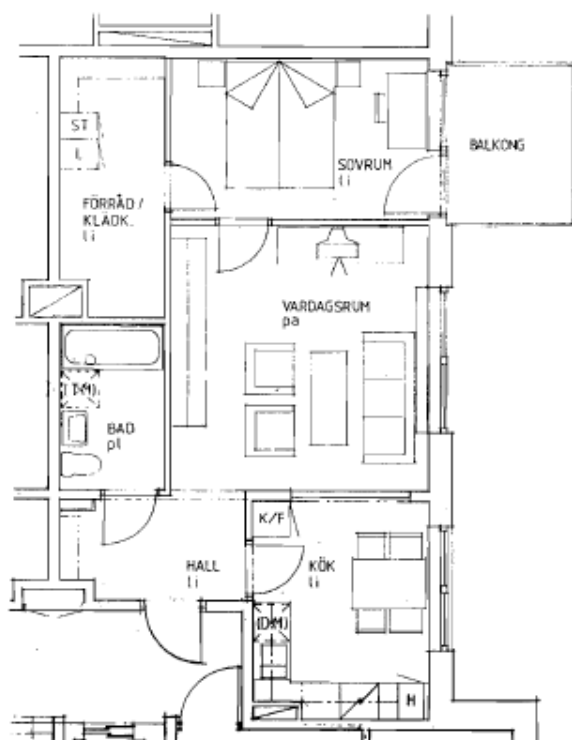

LÄGENHET TYP 2A, 1 1/2 RoK
BRA 56,5 m², inkl 4,5 m² förråd

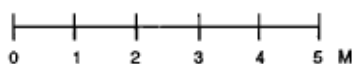

Kv SKATTSEDELN - TYPPLANER

SKALA 1 :100 SPEGELVÄNDA LÄGENHETSTYPER FINNS

- KLÄDK. = Klädkammare
- G = Garderob
- L = Linneskåp
- H = Högskåp
- ST = Städskåp
- (DM) = Plats för diskmaskin
- (TM) = Plats för tvättmaskin
- ☑ = Elspis med 4 plattor
- K = Kylskåp
- F = Frysskåp
- K/F = Kyl- och frysekåp
- pl = Plastmatta
- pa = Parkett
- li = Linoleum