




## PLANRITNING

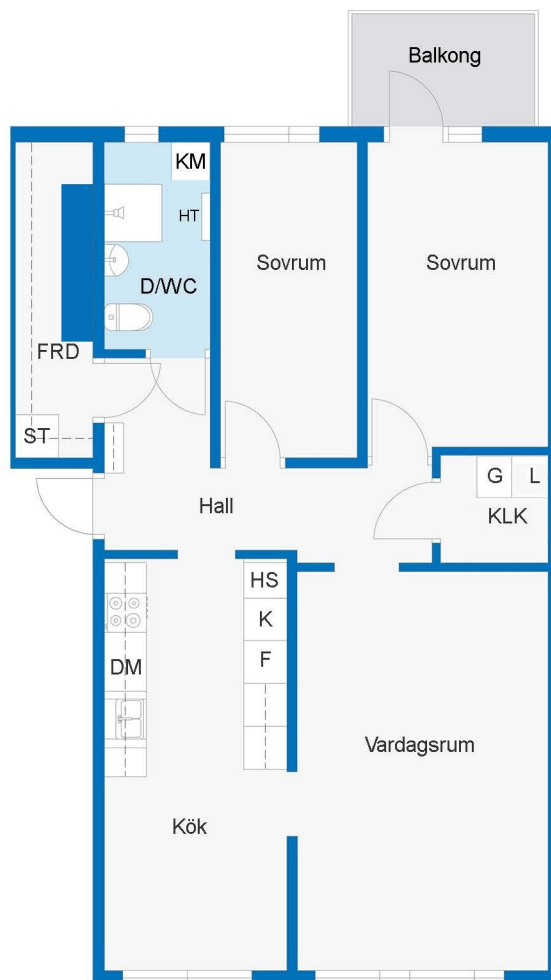

SKALA 1:100 0 5 m

## SYMBOLFÖRKLARING

VF	Vindfång	ST	Städsåp
KLK	Klädkammare	DM	Plats för diskmaskin
KPR	Kaprum	TM	Plats för tvättmaskin/ alt. kombimaskin
G	Garderob	TP	Plats för tvättmaskin/ torktumlare
HS	Högsåp	HT	Handdukstork
K	Kyl		Installationsschakt
F	Frys		Hatthylla
K/F	Kyl/Frys		
	Spis		