



### FÖRKLARINGAR

#### LGH-NUMRERING:

EX. 11002  
 HUS - 1  
 VÅNING - 10  
 LGH - 02

TAKHÖJD  
 2,50m

- G GARDEROB
- ST STÄDSKÅP
- L LINNESKÅP
- K KYL
- F FRYS
- K/F KYL/FRYS
- H HÄLL/UGN
- DM PLATS FÖR DISKMASKIN
- TM TVÄTTMASKIN
- TT TORKTUMLARE
- KM KOMBITVÄTTMASKIN
- I INSTALLATIONSSCHAKT
- VÄRMESTAM
- KLK KLÄDKAMMARE
- STD STÄD
- L LINNE HYLLOR
- ELC ELCENTRAL
- MU MEDIAUTTAG

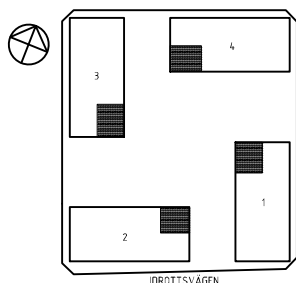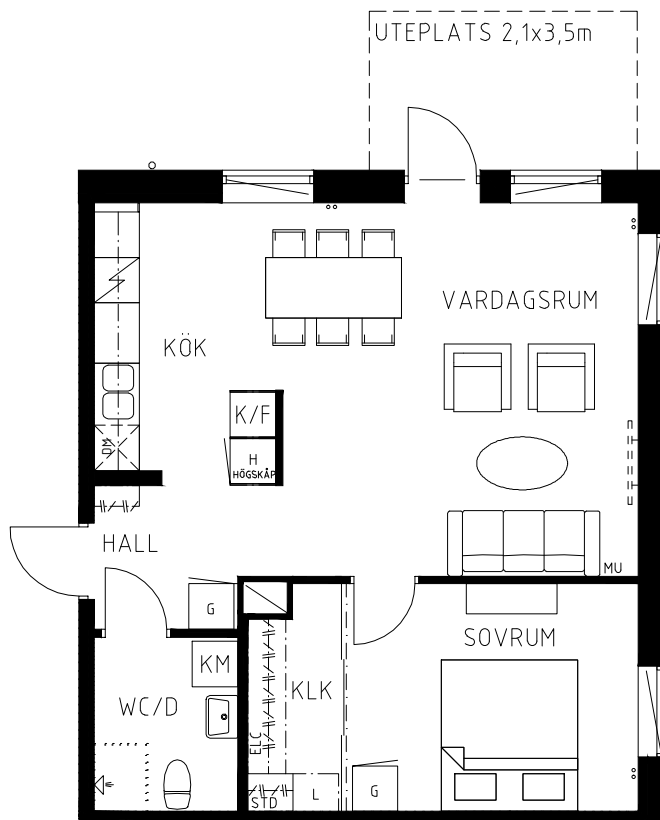

SKALA 1:100

