

2 ROK
54 m²


Plan 11-17

Invernesshöjden 2 LGH-NR

02.1101, 02.1201, 02.1301, 02.1401, 02.1501, 02.1601, 02.1701




Aros Bostad

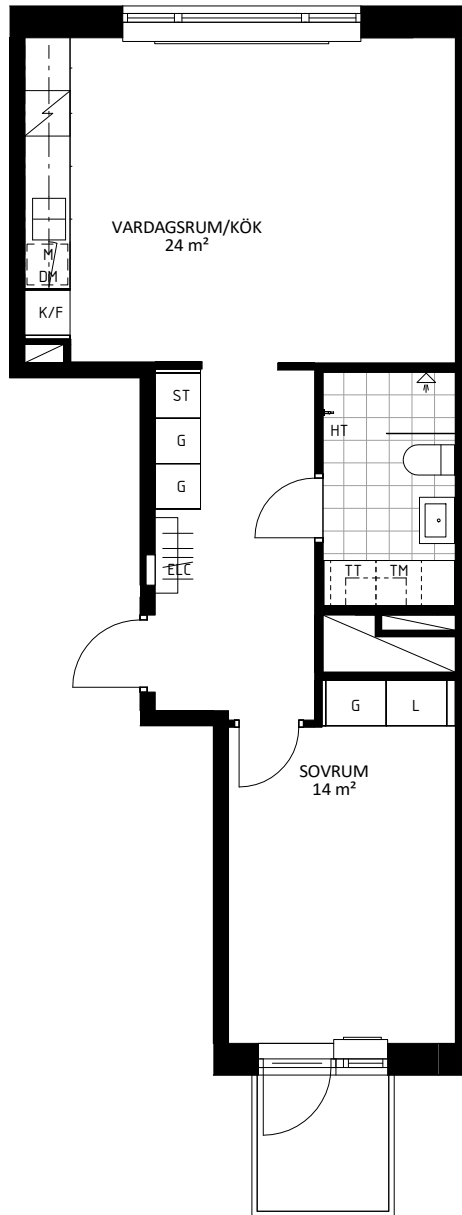


Skala 1:100



A.F. AKUSTIKFÖNSTER	[ST] STÄDSKÅP
[DM] DISKMASKIN	[TM] TVÄTTMASKIN
ELC ELCENTRAL	[TP] TVÄTTPELARE
FK FÖNSTERBÄNK PÅ KONSOL	[TT] TORKTUMLARE
[G] GARDEROB	U UGN
[H] HÖGSKÅP	[U/M] INBYGGD UGN OCH MICRO
HT HANDDUKSTORK	[] HATTHYLLA
[K/F] KYL OCH FRY	[/] INDUKTIONSHÄLL
KLÄDKAMMARE	— RADIATOR
[L] LINNESKÅP	== RADIATOR UNDER FK
M MIKROVÅGSUGN	[■] SCHAKT
	[⊢] SKJUTDÖRR

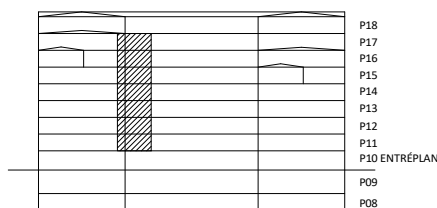

GÅNG OCH CYKELVÄG

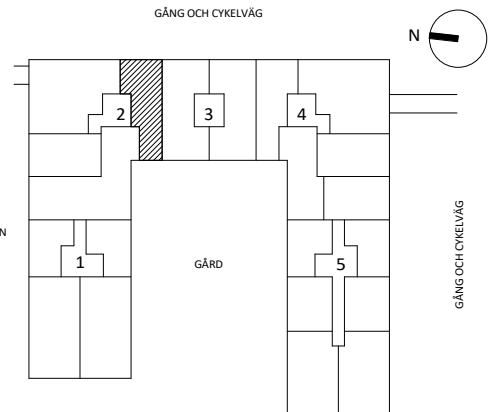

Rumshöjd är ca 2,5 m där inget annat anges.
Rumshöjd entréplan är ca 2,9 m
Bröstningshöjd (bh.) på fönster är ca 0,6 m där inget annat anges.
Inspektionslucka redovisas ej på denna handling

Rätt till ändringar förbehålles. Ytangivelser är preliminära. Bofakta gäller före materialbeskrivning.

GÅRDES BACKE

2021-12-08